



บันทึกข้อความ

ใบสำคัญที่ 04/2564

ส่วนราชการ งานการเงินและบัญชี สำนักงานสาธารณสุขอำเภอหล่มสัก

ที่ พช0232/ 4

วันที่ 17 สิงหาคม 2564

เรื่อง ขออนุมัติจ่ายเงินบำรุง ธนาคารเพื่อการเกษตรและสหกรณ์การเกษตร เลขที่ 102-8-10871-5
เรียน สาธารณสุขอำเภอหล่มสัก

งานการเงิน และบัญชี ได้ตรวจสอบหลักฐานการเบิกจ่ายเงิน เป็นที่เรียบร้อยแล้ว
จึงเห็นสมควรอนุมัติ จ่ายเงิน ให้แก่ นางมะลูลี ผาติเสนะ
ตามรายการต่อไปนี้

บค.ที่	รายการ	จำนวนเงิน	หมายเหตุ
04/2564	ค่าจ้างเหมาต่อเติมห้องพักสำหรับผู้มาติดต่อราชการ	77,000.00	
	สำนักงานสาธารณสุขอำเภอหล่มสัก		
รวมรายการ 1 รายการ	รวมเงิน	77,000.00	

เจ็ดหมื่นเจ็ดพันบาทถ้วน

	มูลค่าสินค้า	77,000.00	บาท
	จำนวนเงิน	77,000.00	บาท
	ภาษีหัก ณ ที่จ่าย	770.00	บาท
	ค่าปรับ	0.00	บาท
จ่ายเงินสด	คงเหลือเงินจำนวน	76,230.00	บาท

จ่ายเช็คเลขที่ 29366577

ได้ทำการตรวจสอบถูกต้องแล้ว
จึงเรียนมาเพื่อโปรดพิจารณาอนุมัติ

ผู้ขออนุมัติ

(นางสาวศิรินันท์ ต้นพุฒษา)
เจ้าหน้าที่การเงิน

ผู้อนุมัติ

(นายวิวัฒน์ศักดิ์ จิตรแปลง)
สาธารณสุขอำเภอหล่มสัก



บันทึกข้อความ

ส่วนราชการ งานพัสดุ สำนักงานสาธารณสุขอำเภอห่มสั๊ก จังหวัดเพชรบูรณ์ ๐๕๖-๗๐๒๐๒๓
ที่ พช.๐๒๓๒/๑๑๗๐ วันที่ ๑๗ เดือน สิงหาคม พ.ศ.๒๕๖๔
เรื่อง ขออนุมัติเบิกเงิน

เรียน สาธารณสุขอำเภอห่มสั๊ก

ด้วย งานพัสดุ สำนักงานสาธารณสุขอำเภอห่มสั๊ก จังหวัดเพชรบูรณ์ ได้ดำเนินการจัดซื้อจัดจ้างรายการ ต่อเติมห้องพักผู้มาติดต่อราชการสำนักงานสาธารณสุขอำเภอห่มสั๊ก เพื่อเป็นการอำนวยความสะดวกให้กับผู้มาติดต่อราชการและยังเป็นป้องกันการแพร่กระจายของโรคติดต่อทางเดินหายใจระหว่างผู้มาติดต่อราชการกับบุคลากรสาธารณสุขซึ่งปฏิบัติในส่วนที่ไม่เกี่ยวข้องกับการให้บริการ โดยวิธีเฉพาะเจาะจง วงเงิน ๗๗,๐๐๐ บาท(เจ็ดหมื่นเจ็ดพันบาทถ้วน) จากเงินบำรุงของสำนักงานสาธารณสุขอำเภอห่มสั๊ก

กรรมการตรวจรับพัสดุได้ตรวจรับถูกต้องครบถ้วน และได้ส่งมอบให้เจ้าหน้าที่ไว้ถูกต้องครบถ้วน และลงบัญชีพัสดุแล้ว จึงขอส่งเอกสารจัดซื้อจัดจ้างดังกล่าวให้เจ้าหน้าที่การเงิน เพื่อจ่ายเงินให้แก่ นางมะลุลี ผาติเสนะ(ผู้รับจ้าง) ต่อไป

จึงเรียนมาเพื่อโปรดพิจารณาอนุมัติ


(นายอรรถกร แก้วไพศาล)
เจ้าหน้าที่


(นายวัฒนศักดิ์ จันทร์แปลง)
สาธารณสุขอำเภอห่มสั๊ก



บันทึกข้อความ

ส่วนราชการ สำนักงานสาธารณสุขอำเภอห่มสั๊ก จังหวัดเพชรบูรณ์

ที่ พช ๐๒๓๒/๑๑๓๙

วันที่ ๑๓ กรกฎาคม ๒๕๖๔

เรื่อง รายงานขอซื้อขงจ้าง

เรียน ผู้ว่าราชการจังหวัดเพชรบูรณ์

ด้วย สำนักงานสาธารณสุขอำเภอห่มสั๊ก จังหวัดเพชรบูรณ์มีความประสงค์จะ จ้างต่อเติมห้องพักผู้มาติดต่อราชการสำนักงานสาธารณสุขอำเภอห่มสั๊ก โดยวิธีเฉพาะเจาะจง ซึ่งมีรายละเอียด ดังต่อไปนี้

๑. เหตุผลความจำเป็นที่ต้องจ้าง

เพื่อเป็นการอำนวยความสะดวกให้กับผู้มาติดต่อราชการและยังเป็นป้องกันการแพร่กระจายของโรคติดต่อทางเดินหายใจระหว่างผู้มาติดต่อราชการกับบุคลากรสาธารณสุขซึ่งปฏิบัติในส่วนที่ไม่เกี่ยวข้องกับการให้บริการ

๒. รายละเอียดของพัสดุ ต่อเติมห้องพักผู้มาติดต่อราชการสำนักงานสาธารณสุขอำเภอห่มสั๊ก พื้นที่ ๑๘ ตารางเมตร

รายละเอียดตามเอกสารแนบ

๓. ราคาากลางของพัสดุที่จะจ้างจำนวน ๗๗,๐๐๐.๐๐ บาท (เจ็ดหมื่นเจ็ดพันบาทถ้วน)

๔. วงเงินที่จะจ้าง

เงินนอกงบประมาณจาก จำนวน ๗๗,๐๐๐.๐๐ บาท (เจ็ดหมื่นเจ็ดพันบาทถ้วน)

๕. กำหนดเวลาที่ต้องการใช้พัสดุนั้น หรือให้งานนั้นแล้วเสร็จ

กำหนดเวลาการส่งมอบพัสดุ หรือให้งานแล้วเสร็จภายใน ๓๐ วัน นับถัดจากวันลงนามในสัญญา

๖. วิธีที่จะจ้าง และเหตุผลที่ต้องจ้าง

ดำเนินการโดยวิธีเฉพาะเจาะจงเนื่องจากการจัดซื้อจัดจ้างพัสดุที่มีการผลิต จำหน่าย ก่อสร้าง หรือให้บริการทั่วไป และมีวงเงินในการจัดซื้อจัดจ้างครั้งหนึ่งไม่เกินวงเงินตามที่กำหนดในกฎกระทรวง

๗. หลักเกณฑ์การพิจารณาคัดเลือกข้อเสนอ

การพิจารณาคัดเลือกข้อเสนอโดยใช้เกณฑ์ราคา

๘. การขออนุมัติแต่งตั้งคณะกรรมการต่าง ๆ

การแต่งตั้งผู้ตรวจรับพัสดุ และผู้ควบคุมงาน

จึงเรียนมาเพื่อโปรดพิจารณา หากเห็นชอบขอได้โปรด

๑. อนุมัติให้ดำเนินการ ตามรายละเอียดในรายงานขอจ้างดังกล่าวข้างต้น

๒. ลงนามในคำสั่งแต่งตั้งผู้ตรวจรับพัสดุ และผู้ควบคุมงาน

อรรถกร แก้วไพศาล

(นายอรรถกร แก้วไพศาล)

เจ้าหน้าที่

ความเห็นของหัวหน้าเจ้าหน้าที่

เสนอ ผู้ว่าราชการจังหวัดเพชรบูรณ์

-ได้พิจารณาแล้วเป็นไปตามพระราชบัญญัติการจัดซื้อ

จัดจ้างและการบริหารพัสดุภาครัฐ พ.ศ.๒๕๖๐

-จึงเรียนมาเพื่อโปรดอนุมัติตามที่เจ้าหน้าที่เสนอ



(นายธัชชัย พลฉวี)

หัวหน้าเจ้าหน้าที่

ความเห็นของผู้มีอำนาจสั่งการ

อนุมัติ



(นายวัฒนศักดิ์ ภัทร์เปลง)

สาธารณสุขอำเภอหล่มสัก ปฏิบัติราชการแทน

ผู้ว่าราชการจังหวัดเพชรบูรณ์



คำสั่ง จังหวัดเพชรบูรณ์

ที่ ๑๙๙/๒๕๖๔

เรื่อง แต่งตั้ง ผู้ตรวจรับพัสดุ และผู้ควบคุมงาน สำหรับการจ้างต่อเติมห้องพักผู้มาติดต่อราชการสำนักงาน
สาธารณสุขอำเภอหล่มสัก โดยวิธีเฉพาะเจาะจง

ด้วย จังหวัดเพชรบูรณ์ โดยสำนักงานสาธารณสุขอำเภอหล่มสัก มีความประสงค์จะ จ้างต่อเติมห้องพัก
ผู้มาติดต่อราชการสำนักงานสาธารณสุขอำเภอหล่มสัก โดยวิธีเฉพาะเจาะจง และเพื่อให้เป็นไปตามระเบียบกระทรวง
การคลังว่าด้วยการจัดซื้อจัดจ้างและการบริหารพัสดุภาครัฐ พ.ศ. ๒๕๖๐ จึงขอแต่งตั้งรายชื่อต่อไปนี้เป็นผู้ตรวจรับ
พัสดุ และผู้ควบคุมงาน สำหรับการจ้างต่อเติมห้องพักผู้มาติดต่อราชการสำนักงานสาธารณสุขอำเภอหล่มสัก โดยวิธี
เฉพาะเจาะจง

ผู้ตรวจรับพัสดุ

- | | |
|-------------------------------|----------------|
| ๑. นางกานพ์ดาร์ตัน พลับพลา | ประธานกรรมการฯ |
| พยาบาลวิชาชีพชำนาญการ | |
| ๒. นางสาวศิรินันท์ ต้นพุดชา | กรรมการ |
| นักวิชาการสาธารณสุขปฏิบัติการ | |
| ๓. นางปัทมา จันทรประทีป | กรรมการ |
| นักวิชาการสาธารณสุขปฏิบัติการ | |

อำนาจและหน้าที่

ทำการตรวจรับพัสดุให้เป็นไปตามเงื่อนไขของสัญญาหรือข้อตกลงนั้น

ผู้ควบคุมงาน

- | | |
|-------------------------|--------------|
| ๑. จำสืบโทจรรย์ อุตอ่าง | ผู้ควบคุมงาน |
| ช่างโยธา | |
- อำนาจและหน้าที่
ควบคุมงาน

สั่ง ณ วันที่ ๑๓ กรกฎาคม พ.ศ. ๒๕๖๔


วิฒนศักดิ์ จันทรเปล่ง

(นายวิฒนศักดิ์ จันทรเปล่ง)

สาธารณสุขอำเภอหล่มสัก ปฏิบัติราชการแทน
ผู้ว่าราชการจังหวัดเพชรบูรณ์



คำสั่ง จังหวัดเพชรบูรณ์

ที่ ๑๙๙/๒๕๖๔

เรื่อง แต่งตั้ง ผู้ตรวจรับพัสดุ และผู้ควบคุมงาน สำหรับการจ้างต่อเติมห้องพักผู้มาติดต่อราชการสำนักงาน
สาธารณสุขอำเภอหล่มสัก โดยวิธีเฉพาะเจาะจง

ด้วย จังหวัดเพชรบูรณ์ โดยสำนักงานสาธารณสุขอำเภอหล่มสัก มีความประสงค์จะ จ้างต่อเติมห้องพัก
ผู้มาติดต่อราชการสำนักงานสาธารณสุขอำเภอหล่มสัก โดยวิธีเฉพาะเจาะจง และเพื่อให้เป็นไปตามระเบียบกระทรวง
การคลังว่าด้วยการจัดซื้อจัดจ้างและการบริหารพัสดุภาครัฐ พ.ศ. ๒๕๖๐ จึงขอแต่งตั้งรายชื่อต่อไปนี้เป็นผู้ตรวจรับ
พัสดุ และผู้ควบคุมงาน สำหรับการจ้างต่อเติมห้องพักผู้มาติดต่อราชการสำนักงานสาธารณสุขอำเภอหล่มสัก โดยวิธี
เฉพาะเจาะจง

ผู้ตรวจรับพัสดุ

๑. นางกานพดาร์ตัน พลับพลา

ประธานกรรมการฯ

พยาบาลวิชาชีพชำนาญการ

๒. นางสาวศิริรัตน์ ต้นพุดซา

กรรมการ

นักวิชาการสาธารณสุขปฏิบัติการ

๓. นางปัทมา จันทรประทีป

กรรมการ

นักวิชาการสาธารณสุขปฏิบัติการ

อำนาจและหน้าที่

ทำการตรวจรับพัสดุให้เป็นไปตามเงื่อนไขของสัญญาหรือข้อตกลงนั้น

ผู้ควบคุมงาน

๑. จำสืบโทจรีน อุตอ่าง

ผู้ควบคุมงาน

ช่างโยธา

อำนาจและหน้าที่

ควบคุมงาน

สั่ง ณ วันที่ ๑๓ กรกฎาคม พ.ศ. ๒๕๖๔

วัฒน์ศักดิ์ จันทร์แปลง

(นายวัฒน์ศักดิ์ จันทร์แปลง)

สาธารณสุขอำเภอหล่มสัก ปฏิบัติราชการแทน

ผู้ว่าราชการจังหวัดเพชรบูรณ์





ประกาศจังหวัดเพชรบูรณ์

เรื่อง ประกาศผู้ชนะการเสนอราคา จ้างต่อเติมห้องพักผู้มาติดต่อราชการสำนักงานสาธารณสุขอำเภอหล่มสัก โดย
วิธีเฉพาะเจาะจง

ตามที่ จังหวัดเพชรบูรณ์ โดยสำนักงานสาธารณสุขอำเภอหล่มสัก ได้มีโครงการ จ้างต่อเติมห้องพักผู้มา
ติดต่อราชการสำนักงานสาธารณสุขอำเภอหล่มสัก โดยวิธีเฉพาะเจาะจง นั้น

ต่อเติมห้องพักผู้มาติดต่อราชการสำนักงานสาธารณสุขอำเภอหล่มสัก พื้นที่ ๑๘ ตารางเมตร จำนวน ๑
งาน ผู้ได้รับการคัดเลือก ได้แก่ นางสาวมะลูลี ผาติเสนะ โดยเสนอราคา เป็นเงินทั้งสิ้น ๗๗,๐๐๐.๐๐ บาท (เจ็ดหมื่น
เจ็ดพันบาทถ้วน) รวมภาษีมูลค่าเพิ่มและภาษีอื่น ค่าขนส่ง ค่าจดทะเบียน และค่าใช้จ่ายอื่นๆ ทั้งปวง

ประกาศ ณ วันที่ ๑๓ กรกฎาคม พ.ศ. ๒๕๖๔

วัฒน์ศักดิ์ จันทร์เปล่ง

(นายวัฒน์ศักดิ์ จันทร์เปล่ง)

สาธารณสุขอำเภอหล่มสัก ปฏิบัติราชการแทน

ผู้ว่าราชการจังหวัดเพชรบูรณ์



ประกาศจังหวัดเพชรบูรณ์

เรื่อง ประกาศผู้ชนะการเสนอราคา จ้างต่อเติมห้องพักผู้มาติดต่อราชการสำนักงานสาธารณสุขอำเภอหล่มสัก โดย
วิธีเฉพาะเจาะจง

ตามที่ จังหวัดเพชรบูรณ์ โดยสำนักงานสาธารณสุขอำเภอหล่มสัก ได้มีโครงการ จ้างต่อเติมห้องพักผู้มา
ติดต่อราชการสำนักงานสาธารณสุขอำเภอหล่มสัก โดยวิธีเฉพาะเจาะจง นั้น

ต่อเติมห้องพักผู้มาติดต่อราชการสำนักงานสาธารณสุขอำเภอหล่มสัก พื้นที่ ๑๘ ตารางเมตร จำนวน ๑
งาน ผู้ได้รับการคัดเลือก ได้แก่ นางสาวมะลุลี ผาติเสนะ โดยเสนอราคา เป็นเงินทั้งสิ้น ๗๗,๐๐๐.๐๐ บาท (เจ็ดหมื่น
เจ็ดพันบาทถ้วน) รวมภาษีมูลค่าเพิ่มและภาษีอื่น ค่าขนส่ง ค่าจดทะเบียน และค่าใช้จ่ายอื่นๆ ทั้งปวง

ประกาศ ณ วันที่ ๑๓ กรกฎาคม พ.ศ. ๒๕๖๔

วัฒน์ศักดิ์ จันทร์เปล่ง

(นายวัฒน์ศักดิ์ จันทร์เปล่ง)

สาธารณสุขอำเภอหล่มสัก ปฏิบัติราชการแทน

ผู้ว่าราชการจังหวัดเพชรบูรณ์





บันทึกข้อความ

ส่วนราชการ สำนักงานสาธารณสุขอำเภอห่มสั๊ก จังหวัดเพชรบูรณ์

ที่ พช ๐๒๓๒/๑๔๐

วันที่ ๑๓ กรกฎาคม ๒๕๖๔

เรื่อง รายงานผลการพิจารณาและขออนุมัติสั่งซื้อสิ่งจ้าง

เรียน ผู้ว่าราชการจังหวัดเพชรบูรณ์

ขอรายงานผลการพิจารณาจ้างต่อเติมห้องพักผู้มาติดต่อราชการสำนักงานสาธารณสุขอำเภอห่มสั๊ก โดยวิธีเฉพาะเจาะจง ดังนี้

รายการพิจารณา	รายชื่อผู้ยื่นข้อเสนอ	ราคาที่เสนอ*	ราคาที่ตกลงซื้อหรือจ้าง*
ต่อเติมห้องพักผู้มาติดต่อราชการสำนักงานสาธารณสุขอำเภอห่มสั๊ก พื้นที่ ๑๘ ตารางเมตร จำนวน ๑ งาน	นางสาวมะลูลี ผาติเสนะ	๗๗,๐๐๐.๐๐	๗๗,๐๐๐.๐๐
		รวม	๗๗,๐๐๐.๐๐

* ราคาที่เสนอ และราคาที่ตกลงซื้อหรือจ้าง เป็นราคารวมภาษีมูลค่าเพิ่มและภาษีอื่น ค่าขนส่ง ค่าจดทะเบียน และค่าใช้จ่ายอื่นๆ ทั้งปวง

โดยเกณฑ์การพิจารณาผลการยื่นข้อเสนอครั้งนี้ จะพิจารณาตัดสินโดยใช้หลักเกณฑ์ราคา

จังหวัดเพชรบูรณ์ โดยสำนักงานสาธารณสุขอำเภอห่มสั๊ก พิจารณาแล้ว เห็นสมควรจัดจ้างจากผู้เสนอราคาดังกล่าว

จึงเรียนมาเพื่อโปรดพิจารณา หากเห็นชอบขอได้โปรดอนุมัติให้สั่งซื้อสิ่งจ้างจากผู้เสนอราคาดังกล่าว


เรียน ผู้ว่าราชการจังหวัดเพชรบูรณ์


พิจารณาแล้วเห็นว่า เป็นไปตามพระราชบัญญัติการจัดซื้อจัดจ้างและการบริหารพัสดุภาครัฐ พ.ศ.๒๕๖๐


จึงเรียนมาเพื่อโปรดพิจารณา หากเห็นชอบขอได้โปรด

๑.อนุมัติให้จัดซื้อจัดจ้าง จำนวน ๑ รายการ จาก นางมะลูลี ผาติเสนะ ดังกล่าว

๒.ลงนามในประกาศจังหวัดเพชรบูรณ์ ตามที่เจ้าหน้าที่เสนอ


(นายธนชัย พลฉวี)
หัวหน้าเจ้าหน้าที่


(นายอรรณกร แก้วไพศาล)
เจ้าหน้าที่


(นายวัฒนศักดิ์ จันทร์เป็ล)
สาธารณสุขอำเภอห่มสั๊ก ปฏิบัติราชการแทน
ผู้ว่าราชการจังหวัดเพชรบูรณ์
ร่าง.....
พิมพ์/ทาน.....


บัตรประจำตัวประชาชน Thai National ID Card
 เลขประจำตัวประชาชน Identification Number 5 6706 00034 32 7

ชื่อตัวและชื่อสกุล น.ส. มะลูลี ภาติเสนะ
 Name Miss Malulee
 Last name Patisana
 เกิดวันที่ 1 ม.ค. 2519
 Date of Birth 1 Jan. 1976

ศาสนา พุทธ
 ที่อยู่ 89/1 หมู่ที่ 16 ต.บ้านโคก อ.เมืองเพชรบูรณ์
 จ.เพชรบูรณ์
 5 ม.ค. 2558
 วันออกบัตร
 5 Jan. 2015
 Date of Issue


 150 150
 140 140
 130 130


 31 ธ.ค. 2566
 วันบัตรหมดอายุ
 31 Dec. 2023
 Date of Expiry 6701-01-01050929

อำเภอด่านช้าง

วิมล

(นางมะลูลี ภาติเสนะ)



ใบสั่งจ้าง

ผู้รับจ้าง นางสาวมะลูลี ผาดิเสนะ
ที่อยู่ เลขที่ ๘๘/๑ หมู่ ๑๖
ตำบลบ้านโคก อำเภอเมืองเพชรบูรณ์ จังหวัดเพชรบูรณ์ ๒๗๐๐๐
โทรศัพท์ -
เลขประจำตัวผู้เสียภาษี ๕๖๗๐๖๐๐๐๓๔๓๒๗

ใบสั่งจ้างเลขที่ ๑๕๘/๒๕๖๔
วันที่ ๑๓ กรกฎาคม ๒๕๖๔
ส่วนราชการ สำนักงานสาธารณสุขอำเภอหล่มสัก
ที่อยู่ ๒๑๖ ม.๑๒ ตำบลน้ำชุม อำเภอหล่มสัก จังหวัดเพชรบูรณ์
โทรศัพท์ ๐-๕๖๗๐-๒๐๒๓

ตามที่ นางสาวมะลูลี ผาดิเสนะ ได้เสนอราคา ใ้ต่อ สำนักงานสาธารณสุขอำเภอหล่มสัก ซึ่งได้รับราคาและตกลงจ้าง ตามรายการดังต่อไปนี้

ลำดับ	รายการ	จำนวน	หน่วย	ราคาต่อหน่วย (บาท)	จำนวนเงิน (บาท)
๑	ต่อเติมห้องพัสดุมาติดต่อราชการสำนักงานสาธารณสุขอำเภอหล่มสัก พื้นที่ ๑๘ ตารางเมตร	๑	งาน	๗๗,๐๐๐.๐๐	๗๗,๐๐๐.๐๐
(เจ็ดหมื่นเจ็ดพันบาทถ้วน)				รวมเป็นเงิน	๗๗,๐๐๐.๐๐
				ภาษีมูลค่าเพิ่ม	
				รวมเป็นเงินทั้งสิ้น	๗๗,๐๐๐.๐๐

การสั่งจ้าง อยู่ภายใต้เงื่อนไขต่อไปนี้

- กำหนดส่งมอบภายใน ๓๐ วัน นับถัดจากวันที่ผู้รับจ้างได้รับใบสั่งจ้าง
- ครบกำหนดส่งมอบวันที่ ๑๒ สิงหาคม ๒๕๖๔
- สถานที่ส่งมอบ สำนักงานสาธารณสุขอำเภอหล่มสัก ๒๑๖ ม.๑๒ ต.น้ำชุม
- ระยะเวลาประกัน ๓ ปี
- สงวนสิทธิ์ค่าปรับกรณีส่งมอบเกินกำหนด โดยคิดค่าปรับเป็นรายวันในอัตราร้อยละ ๐.๑๐ ของราคางานจ้าง แต่ต้องไม่ต่ำกว่าวันละ ๑๐๐.๐๐ บาท
- ส่วนราชการสงวนสิทธิ์ที่จะไม่รับมอบถ้าปรากฏว่าสินค้านั้นมีลักษณะไม่ตรงตามรายการที่ระบุไว้ในใบสั่งจ้าง กรณีนี้ผู้รับจ้างจะต้องดำเนินการเปลี่ยนใหม่ให้ถูกต้องตามใบสั่งจ้างทุกประการ

หมายเหตุ:

- การติดอากรแสตมป์ให้เป็นไปตามประมวลกฎหมายรัษฎากร หากต้องการให้ใบสั่งจ้างมีผลตามกฎหมาย
- ใบสั่งจ้างสั่งจ้างนี้อ้างอิงตามเลขที่โครงการ ๖๔๐๗๗๓๕๕๒๓๖ จ้างต่อเติมห้องพัสดุมาติดต่อราชการสำนักงานสาธารณสุขอำเภอหล่มสัก โดยวิธีเฉพาะเจาะจง

ลงชื่อ.....ผู้สั่งจ้าง

(นายธนชัย พลฉวี)

หัวหน้าเจ้าหน้าที่

วันที่ ๑๓ กรกฎาคม ๒๕๖๔

ลงชื่อ.....ผู้รับใบสั่งจ้าง

(นางสาวมะลุดี ผาติเสนะ)

ผู้รับจ้าง

วันที่ ๑๓ กรกฎาคม ๒๕๖๔

เลขที่โครงการ ๖๔๐๗๗๓๕๕๒๓๖

เลขคুমสัญญา ๖๔๐๗๑๔๒๘๙๙๖๐



บันทึกข้อความ

ส่วนราชการ สำนักงานสาธารณสุขอำเภอหล่มสัก จังหวัดเพชรบูรณ์ งานพัสดุ ๐-๕๖๗๐-๒๐๒๓

ที่ พช ๐๒๓๒/ ๑๑๖๔

วันที่ ๑๗ สิงหาคม ๒๕๖๔

เรื่อง รายงานตรวจการจ้างก่อสร้าง

เรียน ผู้ว่าราชการจังหวัดเพชรบูรณ์

๑. เรื่องเดิม

ตามที่ จังหวัดเพชรบูรณ์ โดย สำนักงานสาธารณสุขอำเภอหล่มสัก ได้จัดทำโครงการต่อเติมห้องพักผู้มาติดต่อราชการสำนักงานสาธารณสุขอำเภอหล่มสัก เพื่อเป็นการอำนวยความสะดวกให้กับผู้มาติดต่อราชการและยังเป็นป้องกันการแพร่กระจายของโรคติดเชื้อทางเดินหายใจระหว่างผู้มาติดต่อราชการกับบุคลากรสาธารณสุขซึ่งปฏิบัติในส่วนที่ไม่เกี่ยวข้องกับการให้บริการ วงเงิน ๗๗,๐๐๐ บาท(เจ็ดหมื่นเจ็ดพันบาทถ้วน) จากเงินบำรุงของสำนักงานสาธารณสุขอำเภอหล่มสัก ซึ่งได้ทำสัญญาจ้างกับ นางมะลูลี ผาติเสนะ ตามใบสั่งจ้างเลขที่ ๑๕๘/๒๕๖๔ ลงวันที่ ๑๓ กรกฎาคม ๒๕๖๔ กำหนดให้งานจ้างแล้วเสร็จภายใน ๓๐ วัน จำนวน ๑(งวดสุดท้าย) งวด

๒. ข้อเท็จจริง


ผู้รับจ้างได้ส่งมอบงานงวดที่ ๑(สุดท้าย) เมื่อวันที่ ๑๑ สิงหาคม ๒๕๖๔ และคณะกรรมการตรวจการจ้างได้ตรวจรับงาน งวดที่ ๑(สุดท้าย) เมื่อวันที่ ๑๖ สิงหาคม ๒๕๖๔ แล้ว ปรากฏว่า การก่อสร้างถูกต้อง ครบถ้วน และเป็นไปตามรูปแบบรายการละเอียดและข้อกำหนดแห่งสัญญาจ้าง ข้อ ๔ งวดที่ ๑ (สุดท้าย)/(ใบสั่งจ้าง) ทุกประการ เป็นเงินทั้งสิ้น วงเงิน ๒๒๓,๐๐๐ บาท(สองแสนสองหมื่นสามพันบาทถ้วน)


๓. ระเบียบที่เกี่ยวข้อง


ระเบียบกระทรวงการคลังว่าด้วยการจัดซื้อจัดจ้างและการบริหารพัสดุภาครัฐ พ.ศ.๒๕๖๐ ข้อ ๑๗๖(๖) เมื่อคณะกรรมการตรวจรับการจ้างนั้นถูกต้อง ครบถ้วน ตามแบบรูปรายการและข้อกำหนดในสัญญา/ใบสั่งจ้าง แล้ว ให้ทำการเบิกจ่ายและรายงานผลการตรวจรับให้หัวหน้าส่วนราชการทราบ

๔. ข้อเสนอ

จึงเรียนมาเพื่อโปรดทราบ


(นายอรรถกร แก้วไพศาล)
เจ้าหน้าที่


(นายธัชชัย พลฉวี)
หัวหน้าเจ้าหน้าที่

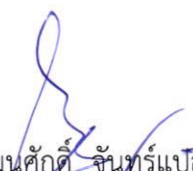
(นายวัฒนศักดิ์ จันทร์เปล่ง)
สาธารณสุขอำเภอหล่มสักปฏิบัติราชการแทน
ผู้ว่าราชการจังหวัดเพชรบูรณ์

สำนักงานสาธารณสุขอำเภอหล่มสัก
รับเลขที่ 1165 /
วันที่ 11 ๑๑.๖๔ เวลา 14.00 น.
ผู้รับ ๐.๕๖๓๓

นางมะลูลี ฝาติเสนะ

๘๘/๑ หมู่ ๑๖ ตำบลบ้านโคก อำเภอเมืองเพชรบูรณ์ จังหวัดเพชรบูรณ์
เลขประจำตัวผู้เสียภาษีอากร ๓ ๖๗๐๓ ๐๐๔๔๗ ๑๕ ๘

.....

วันที่ ๑๑ สิงหาคม ๒๕๖๔

เรื่อง ขอส่งงานจ้าง

เรียน ประธานกรรมการตรวจการจ้าง

อ้างถึง ๑.ใบสั่งจ้างเลขที่ ๑๕๘/๒๕๖๔ ลงวันที่ ๑๓ กรกฎาคม ๒๕๖๔

ตามที่ จังหวัดเพชรบูรณ์ โดย สำนักงานสาธารณสุขอำเภอหล่มสัก ได้จ้างก่อสร้าง รายการ ต่อเติมห้องพัสดุ
มาติดต่อราชการสำนักงานสาธารณสุขอำเภอหล่มสัก เพื่อเป็นการอำนวยความสะดวกให้กับผู้มาติดต่อราชการและยัง
เป็นป้องกันการแพร่กระจายของโรคติดเชื้อทางเดินหายใจระหว่างผู้มาติดต่อราชการกับบุคลากรสาธารณสุขซึ่งปฏิบัติ
ในส่วนที่ไม่เกี่ยวข้องกับการให้บริการ วงเงิน ๗๗,๐๐๐ บาท(เจ็ดหมื่นเจ็ดพันบาทถ้วน) นั้น

บัดนี้ นางมะลูลี ฝาติเสนะ (ผู้รับจ้าง) ได้ดำเนินการก่อสร้างเสร็จเรียบร้อยแล้ว จึงขอส่งงาน งานตอนที่ ๑ (งวด
สุดท้าย) เป็นเงิน ๗๗,๐๐๐ บาท(เจ็ดหมื่นเจ็ดพันบาทถ้วน)

จึงเรียนมาเพื่อโปรดนัดกรรมการตรวจงานดังกล่าว และขอเบิกจ่ายเงิน ๗๗,๐๐๐ บาท(เจ็ดหมื่นเจ็ดพันบาท
ถ้วน) ให้กับผู้รับจ้างด้วย

ขอแสดงความนับถือ

(นางมะลูลี ฝาติเสนะ)

เรียน ประธานคณะกรรมการตรวจการจ้าง

ผู้รับจ้างส่งมอบงาน งานจ้างก่อสร้าง รายการต่อเติมห้องพัสดุผู้มาติดต่อราชการสำนักงานสาธารณสุขอำเภอ
หล่มสักตามรายการข้างต้น รายการก่อสร้างดังกล่าวแล้วเสร็จตามรูปแบบ
และรายละเอียดทุกประการ เห็นควรนัดกรรมการตรวจรับต่อไป

ลงชื่อ.....ผู้ควบคุมงาน

(จำสืบทองรัตน์ อุดอ่าง)

วันที่ ๑๑ สิงหาคม ๒๕๖๔


รับทราบ


(นางกานต์ดารัตน์ พลัฒลา)

ประธานกรรมการตรวจการจ้าง

บันทึกการปฏิบัติงานของผู้รับจ้าง
ต่อเติมห้องพักผู้มาติดต่อราชการสำนักงานสาธารณสุขอำเภอหล่มสัก
อำเภอหล่มสัก จังหวัดเพชรบูรณ์

วัน เดือน ปี	รายละเอียด	หมายเหตุ
๑๔ กรกฎาคม ๒๕๖๔	ปรับพื้นที่	
๑๕-๒๐ กรกฎาคม ๒๕๖๔	งานโครงหลังคา มุงหลังคาเมทัลชีทบุฉนวนกันความร้อน	
๒๑-๒๓ กรกฎาคม ๒๕๖๔	งานเทพื้นปูน	
๒๔-๓๑ กรกฎาคม ๒๕๖๔	งานก่อผนัง ก่ออิฐมอญ ฉาบผนัง งานฉาบผนังปูนเปลือย	
๑-๕ สิงหาคม ๒๕๖๔	งานปูพื้นผิวด้วยกระเบื้องเคลือบ	
๖ สิงหาคม ๒๕๖๔	งานประตู - หน้าต่าง หน้าต่างเหล็ก	
๗ สิงหาคม ๒๕๖๔	งานระบบไฟฟ้า	
๘ สิงหาคม ๒๕๖๔	งานทาสี	
๙-๑๐ สิงหาคม ๒๕๖๔	เก็บรายละเอียด ทำความสะอาดพื้นที่ก่อสร้าง	
๑๑ สิงหาคม ๒๕๖๔	งานแล้วเสร็จ ๑๐๐ % ส่งมอบงานจ้าง	

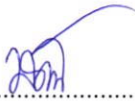ลงชื่อ..........ตัวแทนผู้รับจ้าง
 (นางมะลุลี ผาติเสนะ)

ลงชื่อ..........ช่างควบคุมงาน
 (จำสืบโทจรณ์ อุดอ่าง)
 ตำแหน่ง นายช่างโยธา

ใบตรวจรับการจัดซื้อ/จัดจ้าง

วันที่ ๑๑ สิงหาคม ๒๕๖๔

ตาม ใบสั่งซื้อสั่งจ้าง เลขที่ ๑๕๘/๒๕๖๔ ลงวันที่ ๑๓ กรกฎาคม ๒๕๖๔ สำนักงาน
สาธารณสุขอำเภอห่มสีก ได้ตกลง จ้างก่อสร้าง กับ นางสาวมะลูลี ผาติเสนะ สำหรับโครงการ จ้างต่อ
เติมห้องพักรักษาตัวต่อราชการสำนักงานสาธารณสุขอำเภอห่มสีก โดยวิธีเฉพาะเจาะจง เป็นจำนวนเงิน
ทั้งสิ้น ๗๗,๐๐๐.๐๐ บาท (เจ็ดหมื่นเจ็ดพันบาทถ้วน)

คณะกรรมการตรวจรับพัสดุ ได้ตรวจรับงาน แล้ว ผลปรากฏ ดังนี้

๑. ผลการตรวจรับ

- ถูกต้อง
 - ครบถ้วนตามสัญญา
 - ไม่ครบถ้วนตามสัญญา

๒. ค่าปรับ

- มีค่าปรับ
- ไม่มีค่าปรับ

๓. การเบิกจ่ายเงิน

เบิกจ่ายเงิน เป็นจำนวนเงินทั้งสิ้น ๗๗,๐๐๐.๐๐ บาท

(ลงชื่อ).....ประธานกรรมการฯ

(นางกานต์ดารัตน์ พลัฒลา)

(ลงชื่อ).....กรรมการ

(นางสาวศิรินันท์ ต้นพุดชา)

(ลงชื่อ).....กรรมการ

(นางปัทมา จันทรประทีป)

หมายเหตุ : เลขที่โครงการ ๖๔๐๗๗๓๕๕๒๓๖

เลขคู่มีสัญญา๖๔๐๗๑๔๒๘๙๙๖๐

เลขคู่มีตรวจรับ ๖๔๐๘A๑๓๖๒๒๑๐

ใบตรวจรับพัสดุ

เขียนที่ สำนักงานสาธารณสุขอำเภอหล่มสัก
วันที่ ๑๑ สิงหาคม ๒๕๖๔

ตามคำสั่งจังหวัดเพชรบูรณ์ ที่ ๑๙๙ /๒๕๖๔ ลงวันที่ ๑๓ กรกฎาคม ๒๕๖๔ ได้แต่งตั้งคณะกรรมการดำเนินการตรวจรับพัสดุ รายการ ต่อเติมห้องพักผู้มาติดต่อราชการสำนักงานสาธารณสุขอำเภอหล่มสัก จังหวัดเพชรบูรณ์ วงเงินค่าก่อสร้าง ๗๗,๐๐๐ บาท(เจ็ดหมื่นเจ็ดพันบาทถ้วน) ตามใบสั่งจ้างเลขที่ ๑๕๘/๒๕๖๔ ลงวันที่ ๑๓ กรกฎาคม ๒๕๖๔ กำหนดให้งานแล้วเสร็จ ๓๐ วัน จำนวน ๑ งวด นั้น

บัดนี้ นางสาวมะลุลี ผาติเสนะ (ผู้รับจ้าง) ขอส่งงวดงานที่ ๑(งวดสุดท้าย) คณะกรรมการตรวจการจ้างได้ตรวจสอบงานก่อสร้าง ดังรายละเอียดต่อไปนี้

งวดงานที่ ๑ (งวดสุดท้าย) เป็นจำนวน ก่อสร้าง ๗๗,๐๐๐ บาท(เจ็ดหมื่นเจ็ดพันบาทถ้วน) เมื่อผู้รับจ้างได้ปฏิบัติงาน

๑.ต่อเติมห้องเก็บวัสดุสำนักงานสาธารณสุขอำเภอหล่มสัก พื้นที่ ๓๔ ตร.ม.

ปรากฏว่าผู้รับจ้างได้ทำการก่อสร้าง ถูกต้อง ครบถ้วน และเป็นไปตามรูปแบบรายละเอียดและข้อกำหนดแห่งสัญญาจ้างข้อ๔งวดที่๑(ใบสั่งจ้าง) แล้วเสร็จทุกประการ เป็นเงิน ก่อสร้าง ๗๗,๐๐๐ บาท(เจ็ดหมื่นเจ็ดพันบาทถ้วน) เห็นสมควรเบิกจ่ายเงินให้ผู้รับจ้างต่อไป

(ลงชื่อ).....ตำแหน่ง พยาบาลวิชาชีพชำนาญการ ประธานกรรมการ
(นางกานต์ดารัตน์ พลัปลลา)

(ลงชื่อ).....ตำแหน่ง นักวิชาการสาธารณสุขปฏิบัติการ กรรมการ
(นางสาวศิริพันธ์ ต้นพุดชา)

(ลงชื่อ).....ตำแหน่ง นักวิชาการสาธารณสุขปฏิบัติการ กรรมการ
(นางปัทมา จันทร์ประทีป)

เสนอ หัวหน้าเจ้าหน้าที่

การตรวจรับการจัดจ้างดังกล่าว ถูกต้องแล้ว
เห็นควรเบิกจ่ายเงินให้แก่ผู้รับจ้างต่อไปด้วย จักเป็นพระคุณ

ความเห็นของหัวหน้าเจ้าหน้าที่
เรียน ผู้ว่าราชการจังหวัดเพชรบูรณ์
เห็นควรอนุมัติ

(ลงชื่อ).....
(นายอรรถกร แก้วไพศาล)
เจ้าหน้าที่

(ลงชื่อ).....
(นายธนชัย พลฉวี)
หัวหน้าเจ้าหน้าที่

ความเห็นของผู้ว่าราชการจังหวัดเพชรบูรณ์

อนุมัติ

(นายวัฒน์ศักดิ์ ชันทรแปลง)

สาธารณสุขอำเภอหล่มสัก ปฏิบัติราชการแทน
ผู้ว่าราชการจังหวัดเพชรบูรณ์

**แบบแสดงความบริสุทธิ์ใจในการจัดซื้อจัดจ้างของหน่วยงาน
ในการเปิดเผยข้อมูลความขัดแย้งทางผลประโยชน์ของหัวหน้าเจ้าหน้าที่ เจ้าหน้าที่
และผู้ตรวจรับพัสดุ**

ข้าพเจ้า นายธนชัย พลฉวี	นักวิชาการสาธารณสุขชำนาญการ	(หัวหน้าเจ้าหน้าที่)
ข้าพเจ้า นายอรรถกร แก้วไพศาล	นักวิชาการสาธารณสุขชำนาญการ	(เจ้าหน้าที่)
ข้าพเจ้า นางกานต์ดารัตน์ พลัฒลา	นักวิชาการสาธารณสุขชำนาญการ	(ผู้ตรวจรับพัสดุ)
ข้าพเจ้า นางสาวศรินันท์ ต้นพุดชา	นักวิชาการสาธารณสุขปฏิบัติการ	(ผู้ตรวจรับพัสดุ)
ข้าพเจ้า นางปัทมา จันทร์ประทีป	นักวิชาการสาธารณสุขปฏิบัติการ	(ผู้ตรวจรับพัสดุ)

ขอให้คำรับรองว่าไม่มีความเกี่ยวข้องหรือมีส่วนได้ส่วนเสียไม่ว่าโดยตรงหรือโดยอ้อม หรือผลประโยชน์ใดๆ ที่ก่อให้เกิดความขัดแย้งทางผลประโยชน์กับผู้ขาย ผู้รับจ้าง ผู้เสนองาน หรือผู้ชนะประมูล หรือผู้มีส่วนเกี่ยวข้องที่เข้ามามีนิติสัมพันธ์ และวางตัวเป็นกลางในการดำเนินการเกี่ยวกับการพัสดุ ปฏิบัติหน้าที่ด้วยจิตสำนึก ด้วยความโปร่งใส สามารถให้ผู้เกี่ยวข้องตรวจสอบได้ตลอดเวลา มุ่งประโยชน์ส่วนรวมเป็นสำคัญ ตามที่ระบุไว้ในประกาศสำนักงานปลัดกระทรวงสาธารณสุขว่าด้วยแนวทางในการปฏิบัติในหน่วยงานด้านการจัดซื้อจัดจ้าง พ.ศ. ๒๕๖๐

หากปรากฏว่าเกิดความขัดแย้งทางผลประโยชน์ระหว่างข้าพเจ้ากับผู้ขาย ผู้รับจ้าง ผู้เสนองาน หรือผู้ชนะประมูล หรือผู้มีส่วนเกี่ยวข้องที่เข้ามามีนิติสัมพันธ์ ข้าพเจ้าจะรายงานให้ทราบโดยทันที

ลงนาม
(นายธนชัย พลฉวี)
(หัวหน้าเจ้าหน้าที่)

ลงนาม
(นายอรรถกร แก้วไพศาล)
(เจ้าหน้าที่)

ลงนาม
(นางกานต์ดารัตน์ พลัฒลา)
(ผู้ตรวจรับพัสดุ)

ลงนาม
(นางสาวศรินันท์ ต้นพุดชา)
(ผู้ตรวจรับพัสดุ)

ลงนาม
(นางปัทมา จันทร์ประทีป)
(ผู้ตรวจรับพัสดุ)



บันทึกข้อความ

ส่วนราชการ สำนักงานสาธารณสุขอำเภอห่มสั๊ก จังหวัดเพชรบูรณ์ ๐๕๖๗๐๒๐๒๓

ที่ พช ๐๒๓๒/๑๑๐๑

วันที่ ๒๔ มิถุนายน ๒๕๖๔

เรื่อง ขออนุมัติแต่งตั้งคณะกรรมการกำหนดราคากลางงานก่อสร้าง

เรียน ผู้ว่าราชการจังหวัดเพชรบูรณ์

๑. ต้นเรื่อง

ด้วยสำนักงานสาธารณสุขอำเภอห่มสั๊ก จังหวัดเพชรบูรณ์ ได้จัดทำโครงการต่อเติมห้องพัสดุมาติดต่อราชการสำนักงานสาธารณสุขอำเภอห่มสั๊ก เพื่อเป็นการอำนวยความสะดวกให้กับผู้มาติดต่อราชการ และยังเป็นป้องกันการแพร่กระจายของโรคติดเชื้อทางเดินหายใจระหว่างผู้มาติดต่อราชการกับบุคลากรสาธารณสุขซึ่งปฏิบัติในส่วนที่ไม่เกี่ยวข้องกับการให้บริการ วงเงิน ๗๗,๐๐๐ บาท(เจ็ดหมื่นเจ็ดพันบาทถ้วน) จากเงินบำรุงของสำนักงานสาธารณสุขอำเภอห่มสั๊ก

๒. ข้อเท็จจริง

เพื่อให้การจัดทำราคากลางงานก่อสร้างก่อนการจัดทำ เป็นไปตามประกาศคณะกรรมการราคากลางและขึ้นทะเบียนผู้ประกอบการ โดยกำหนดให้หัวหน้าหน่วยงานของรัฐ แต่งตั้งคณะกรรมการกำหนดราคากลาง เป็นผู้หน้าที่และรับผิดชอบในการคำนวณราคากลางงานก่อสร้างแต่ละครั้ง ภายใต้หลักเกณฑ์การคำนวณราคากลางงานก่อสร้าง ตามมติคณะรัฐมนตรีเมื่อวันที่ ๑๓ มีนาคม ๒๕๕๕ และที่ปรับปรุงเพิ่มเติมตามมติคณะรัฐมนตรีเมื่อวันที่ ๑๑ ตุลาคม ๒๕๕๙

๓. ข้อพิจารณา

ในการนี้ เพื่อให้การเตรียมการจัดจ้างก่อสร้างเป็นไปด้วยความเรียบร้อย ถูกต้อง ตามประกาศฯ ดังกล่าว จึงเห็นควรแต่งตั้งคณะกรรมการกำหนดราคากลางงานก่อสร้าง รายละเอียด ดังนี้

- | | | |
|------------------------|-----------------------------|---------------|
| ๑. นางปุนรดา จันทรสุกี | พยาบาลวิชาชีพชำนาญการ | ประธานกรรมการ |
| ๒. นายวุฒิชัย ไสยอด | นักวิชาการสาธารณสุขชำนาญการ | กรรมการ |
| ๓. นายเอกชัย เชาวดี | พยาบาลวิชาชีพชำนาญการ | กรรมการ |

๔. ข้อเสนอ

จึงเรียนมาเพื่อโปรดพิจารณา หากเห็นชอบโปรดลงนามในคำสั่งแต่งตั้งคณะกรรมการกำหนดราคากลางงานก่อสร้าง ที่เสนอมาพร้อมนี้

(นายอรรถกร แก้วไพศาล)
เจ้าหน้าที่

(นายธนัชชัย พลฉวี)
หัวหน้าเจ้าหน้าที่

(นายวิวัฒน์ศักดิ์ จันทร์เปล่ง)

สาธารณสุขอำเภอห่มสั๊ก ปฏิบัติราชการแทน
ผู้ว่าราชการจังหวัดเพชรบูรณ์



คำสั่งจังหวัดเพชรบูรณ์

ที่ ๑๙๓ / ๒๕๖๔

เรื่อง แต่งตั้งคณะกรรมการกำหนดราคากลางงานก่อสร้าง

ด้วย จังหวัดเพชรบูรณ์ โดยสำนักงานสาธารณสุขอำเภอหล่มสัก จังหวัดเพชรบูรณ์ มีความประสงค์จัดทำราคากลาง งานจ้างก่อสร้าง รายการ ต่อเติมห้องพักผู้มาติดต่อราชการสำนักงานสาธารณสุขอำเภอหล่มสักที่ สำนักงานสาธารณสุขอำเภอหล่มสัก จังหวัดเพชรบูรณ์ วงเงิน ๗๗,๐๐๐ บาท(เจ็ดหมื่นเจ็ดพันบาทถ้วน)

อาศัยอำนาจตามพระราชบัญญัติการจัดซื้อจัดจ้างและการบริหารพัสดุภาครัฐ พ.ศ.๒๕๖๐ และประกาศคณะกรรมการราคากลางและขึ้นทะเบียนผู้ประกอบการ ลงวันที่ ๑๙ ตุลาคม ๒๕๖๐ เพื่อให้การดำเนินการจัดจ้างเป็นไปอย่างถูกต้อง โปร่งใส และตรวจสอบได้ เพื่อประโยชน์แก่ทางราชการ จึงแต่งตั้งคณะกรรมการกำหนดราคากลางงานก่อสร้างดังนี้

คณะกรรมการกำหนดราคากลาง ประกอบด้วย

- | | | |
|-------------------------|-----------------------------|---------------|
| ๑. นางปทุมรดา จันทรสกรี | พยาบาลวิชาชีพชำนาญการ | ประธานกรรมการ |
| ๒. นายวุฒิชัย ไสยอด | นักวิชาการสาธารณสุขชำนาญการ | กรรมการ |
| ๓. นายเอกชัย เชาวดี | พยาบาลวิชาชีพชำนาญการ | กรรมการ |

ให้คณะกรรมการดังกล่าวข้างต้น มีหน้าที่กำหนดราคากลางงานจ้างก่อสร้างที่จัดจัดจ้างในแต่ละครั้งนี้และดำเนินการให้แล้วเสร็จโดยเร็ว แล้วรายงานให้ทราบด้วย

ทั้งนี้ ตั้งแต่บัดนี้เป็นต้นไป

สั่ง ณ วันที่ ๒๔ มิถุนายน พ.ศ.๒๕๖๔

(นายวัฒนศักดิ์ จันทร์แปลง)

สาธารณสุขอำเภอหล่มสัก ปฏิบัติราชการแทน
ผู้ว่าราชการจังหวัดเพชรบูรณ์



คำสั่งจังหวัดเพชรบูรณ์

ที่ ๑๙๓ / ๒๕๖๔

เรื่อง แต่งตั้งคณะกรรมการกำหนดราคากลางงานก่อสร้าง

ด้วย จังหวัดเพชรบูรณ์ โดยสำนักงานสาธารณสุขอำเภอหล่มสัก จังหวัดเพชรบูรณ์ มีความประสงค์จัดทำราคากลาง งานจ้างก่อสร้าง รายการ ต่อเติมห้องพักผู้มาติดต่อราชการสำนักงานสาธารณสุขอำเภอหล่มสักที่ สำนักงานสาธารณสุขอำเภอหล่มสัก จังหวัดเพชรบูรณ์ วงเงิน ๗๗,๐๐๐ บาท(เจ็ดหมื่นเจ็ดพันบาทถ้วน)

อาศัยอำนาจตามพระราชบัญญัติการจัดซื้อจัดจ้างและการบริหารพัสดุภาครัฐ พ.ศ.๒๕๖๐ และประกาศคณะกรรมการราคากลางและขึ้นทะเบียนผู้ประกอบการ ลงวันที่ ๑๙ ตุลาคม ๒๕๖๐ เพื่อให้การดำเนินการจัดจ้างเป็นไปอย่างถูกต้อง โปร่งใส และตรวจสอบได้ เพื่อประโยชน์แก่ทางราชการ จึงแต่งตั้งคณะกรรมการกำหนดราคากลางงานก่อสร้างดังนี้

คณะกรรมการกำหนดราคากลาง ประกอบด้วย

- | | | |
|------------------------|-----------------------------|---------------|
| ๑. นางปุณรดา จันทรสกรี | พยาบาลวิชาชีพชำนาญการ | ประธานกรรมการ |
| ๒. นายวุฒิชัย ไสยอด | นักวิชาการสาธารณสุขชำนาญการ | กรรมการ |
| ๓. นายเอกชัย เชาวดี | พยาบาลวิชาชีพชำนาญการ | กรรมการ |


ให้คณะกรรมการดังกล่าวข้างต้น มีหน้าที่กำหนดราคากลางงานจ้างก่อสร้างที่จัดจ้างในแต่ละครั้งนี้และดำเนินการให้แล้วเสร็จโดยเร็ว แล้วรายงานให้ทราบด้วย

ทั้งนี้ ตั้งแต่บัดนี้เป็นต้นไป

สั่ง ณ วันที่ ๒๔ มิถุนายน พ.ศ.๒๕๖๔

(นายวัฒนศักดิ์ สันทรูปแสง)

สาธารณสุขอำเภอหล่มสัก ผู้บริหารราชการแทน
ผู้ว่าราชการจังหวัดเพชรบูรณ์

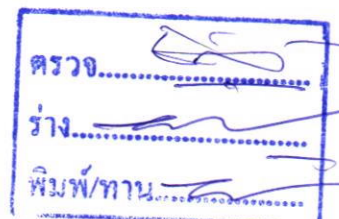



บันทึกข้อความ

ส่วนราชการ สำนักงานสาธารณสุขอำเภอหล่มสัก จังหวัดเพชรบูรณ์ ๐๕๖๗/๒๐๒๓

ที่ พช ๐๒๓๒/๑๑๐๗

วันที่ ๒๕ มิถุนายน ๒๕๖๔

เรื่อง รายงานผลการกำหนดรายละเอียดคุณลักษณะเฉพาะและราคากลางสิ่งก่อสร้าง

เรียน ผู้ว่าราชการจังหวัดเพชรบูรณ์

๑. เรื่องเดิม

๑. ด้วยสำนักงานสาธารณสุขอำเภอหล่มสัก จังหวัดเพชรบูรณ์ ได้จัดทำโครงการต่อเติมห้องพัสดุมาติดต่อราชการสำนักงานสาธารณสุขอำเภอหล่มสัก เพื่อเป็นการอำนวยความสะดวกให้กับผู้มาติดต่อราชการ และยังเป็นป้องกันการแพร่กระจายของโรคติดต่อทางเดินหายใจระหว่างผู้มาติดต่อราชการกับบุคลากรสาธารณสุขซึ่งปฏิบัติในส่วนที่ไม่เกี่ยวข้องกับการให้บริการ วงเงิน ๗๗,๐๐๐ บาท(เจ็ดหมื่นเจ็ดพันบาทถ้วน) จากเงินบำรุงของสำนักงานสาธารณสุขอำเภอหล่มสัก

๒. คำสั่งจังหวัดเพชรบูรณ์ ที่ ๑๙๓ /๒๕๖๔ ลงวันที่ ๒๔ มิถุนายน ๒๕๖๔ แต่งตั้งผู้มีนามและตำแหน่งข้างท้ายนี้เป็นคณะกรรมการกำหนดรายละเอียดคุณลักษณะเฉพาะและราคากลางสิ่งก่อสร้าง ปีงบประมาณ ๒๕๖๔ จำนวน ๑ รายการ ดังกล่าว

๒. ข้อเท็จจริง

บัดนี้ คณะกรรมการตามคำสั่งดังกล่าว ได้ดำเนินการจัดทำรายละเอียดคุณลักษณะเฉพาะและราคากลางกำหนดราคากลางสิ่งก่อสร้าง ดังกล่าวเรียบร้อยแล้ว รายละเอียดดังนี้

๑. ต่อเติมห้องพัสดุมาติดต่อราชการสำนักงานสาธารณสุขอำเภอหล่มสัก วงเงิน ๗๗,๐๐๐ บาท (เจ็ดหมื่นเจ็ดพันบาทถ้วน)

๓. ข้อพิจารณา

เห็นควรพิจารณาให้ความเห็นชอบรายละเอียดคุณลักษณะเฉพาะและราคากลางสิ่งก่อสร้าง เพื่อให้การดำเนินการจัดจ้างสิ่งก่อสร้างจ้างดังกล่าว มีคุณลักษณะเฉพาะตามวัตถุประสงค์ ในการใช้งานอย่างมีประสิทธิภาพ และขอใช้คุณลักษณะเฉพาะและราคากลางสิ่งก่อสร้างดังกล่าว ประกอบในการดำเนินการจัดจ้างต่อไป

๔. ข้อเสนอ

จึงเรียนมาเพื่อโปรดพิจารณา หากเห็นชอบโปรดอนุมัติรายละเอียดคุณลักษณะเฉพาะและราคากลางสิ่งก่อสร้าง ที่แนบมาพร้อมนี้

ลงชื่อ ประธานกรรมการ

(นางปุณรดา จันทรสกรี)

พยาบาลวิชาชีพชำนาญการ

ลงชื่อ กรรมการ

(นายวุฒิชัย ไสยอด)

นักวิชาการสาธารณสุขชำนาญการ

ลงชื่อกรรมการ

(นายเอกชัย เชาวดี)
พยาบาลวิชาชีพชำนาญการ

เรียน ผู้ว่าราชการจังหวัดเพชรบูรณ์

- เห็นควรอนุมัติคุณลักษณะเฉพาะและราคากลางตามที่คณะกรรมการฯ เสนอ
- เห็นควรอนุมัติดำเนินการจัดจ้างด้วยวิธีเฉพาะเจาะจง

ตามหมวดรายการสิ่งก่อสร้าง

- ต่อเติมห้องพัสดุผู้มาติดต่อราชการสำนักงานสาธารณสุขอำเภอหล่มสัก จังหวัดเพชรบูรณ์
วงเงิน ๗๗,๐๐๐ บาท(เจ็ดหมื่นเจ็ดพันบาทถ้วน)

จึงเรียนมาเพื่อโปรดพิจารณาอนุมัติ

(นายธนชัย พลฉวี)
หัวหน้าเจ้าหน้าที่

(นายวัฒนศักดิ์ จันทร์เปล่ง)

สาธารณสุขอำเภอหล่มสัก ปฏิบัติราชการแทน
ผู้ว่าราชการจังหวัดเพชรบูรณ์

ตารางแสดงวงเงินงบประมาณที่ได้รับจัดสรรและราคากลางในงานจ้างก่อสร้าง

๑. ชื่อโครงการ ต่อเติมห้องพัสดุผู้มาติดต่อราชการสำนักงานสาธารณสุขอำเภอหล่มสัก
/หน่วยงานเจ้าของโครงการ สำนักงานสาธารณสุขอำเภอหล่มสัก อำเภอหล่มสัก จังหวัดเพชรบูรณ์
๒. วงเงินงบประมาณที่ได้รับจัดสรร เงินบำรุง เงิน ๗๗,๐๐๐ บาท(เจ็ดหมื่นเจ็ดพันบาทถ้วน)
๓. ลักษณะงานโดยสังเขป
๔. ราคากลางคำนวณ ณ วันที่ ๒๕ มิถุนายน ๒๕๖๔
เป็นเงิน ๗๗,๐๐๐ บาท(เจ็ดหมื่นเจ็ดพันบาทถ้วน)
๕. บัญชีประมาณการราคากลาง งานจ้างก่อสร้าง ต่อเติมห้องพัสดุผู้มาติดต่อราชการสำนักงานสาธารณสุขอำเภอหล่มสัก
แบบเลขที่ -
๖. รายชื่อคณะกรรมการกำหนดราคากลาง

ลงชื่อ  ประธานกรรมการ

(นางปณรดา จันทรสกรี)
พยาบาลวิชาชีพชำนาญการ

ลงชื่อ  กรรมการ

(นายวุฒิชัย ไสยอด)
นักวิชาการสาธารณสุขชำนาญการ

ลงชื่อ  กรรมการ

(นายเอกชัย เชาว์ดี)
พยาบาลวิชาชีพชำนาญการ

สรุปผลการประมาณราคาค่าก่อสร้าง

ส่วนราชการ	องค์การบริหารส่วนตำบลสักหลง		
ประเภท	โครงการต่อเติมห้องพัสดุผู้มาติดต่อราชการสำนักงานสาธารณสุขอำเภอหล่มสัก		
เจ้าของโครงการ	สำนักงานสาธารณสุขอำเภอหล่มสัก		
สถานที่ก่อสร้าง	สำนักงานสาธารณสุขอำเภอหล่มสัก ตำบลหนองไขว่ อำเภอหล่มสัก จังหวัดเพชรบูรณ์		
หน่วยงานออกแบบแปลนและรายการ	กองช่าง องค์การบริหารส่วนตำบลสักหลง		
แบบเลขที่			
ประมาณราคาตามแบบ ปร.4	จำนวน	1	แผ่น
ประมาณราคาเมื่อวันที่	4 มิถุนายน 2564		

ลำดับที่	รายการ	ค่าวัสดุและค่าแรงงานรวมเป็นเงิน (บาท)	FACTOR F	ค่าก่อสร้างทั้งหมดรวมเป็นเงิน (บาท)	หมายเหตุ
1	ประเภทงานอาคารและงานโครงสร้างคอนกรีตเสริมเหล็ก	59,005.00	1.3056	77,036.93	
2	ประเภทงานทาง				
3	ประเภทงานไม้พิจารณาปรับราคา				
4	ประเภทงานชลประทาน				
5	ประเภทงานเบ็ดเตล็ด				ประธานกรรมการ
					กรรมการ
					กรรมการ
	เงื่อนไข				
	เงินล่วงหน้าจ่าย	0.00%			
	เงินประกันผลงานหัก	0.00%			
	ดอกเบี้ยเงินกู้	0.00%			
	ดอกเบี้ยเงินฝาก				
สรุป	รวมค่าก่อสร้างเป็นเงินทั้งสิ้น			77,036.93	
	คิดเป็นเงินประมาณการ			77,000.00	
ตัวอักษร			เป็นเงิน	(เจ็ดหมื่นเจ็ดพันบาทถ้วน)	

ขนาดพื้นที่ 18.00 ตารางเมตร

เฉลี่ยราคาประมาณ 4,277.78 บาท/ตารางเมตร

ประมาณราคา จ.ส.ท. นายช่างโยธาองค์การบริหารส่วนตำบลสักหลง

(จรินทร์ อุตอย่าง)

ตรวจ ผู้อำนวยการกองช่างองค์การบริหารส่วนตำบลสักหลง

(นายวีวัฒน์ เทียมเพ็ง)

เห็นชอบ สิบเอก ปลัดองค์การบริหารส่วนตำบลสักหลง

(ไพฑูรย์ ผ่านผิว)

อนุมัติ นายกององค์การบริหารส่วนตำบลสักหลง

(นายทองอินทร์ คุณประเสริฐ)

ประมาณราคา โครงการต่อเติมห้องพักผู้มาติดต่อราชการสำนักงานสาธารณสุขอำเภอหล่มสัก

สถานที่ก่อสร้าง สำนักงานสาธารณสุขอำเภอหล่มสัก ตำบลหนองไขว่ อำเภอหล่มสัก จังหวัดเพชรบูรณ์


รายการเลขที่

ฝ่ายประมาณราคา กองช่าง องค์การบริหารส่วนตำบลสักหลาด อำเภอหล่มสัก จังหวัดเพชรบูรณ์

แบบเลขที่

ประมาณการโดย จำปีโพ จรรย์ อุตอ่าง () ตำแหน่ง นายช่างโยธา เมื่อวันที่ 4 มิถุนายน พ.ศ. 2564


ลำดับที่	รายการ	จำนวนหน่วย	ค่าวัสดุ		ค่าแรง		ค่าวัสดุและ ค่าแรงงาน
			ราคาต่อหน่วย	เป็นเงิน	ราคาต่อหน่วย	เป็นเงิน	
1	ทุกเหล็ก Ø 12 มม.	16.00	12.00	192.00	0.00	0.00	192.00
2	แผ่นเหล็กพืดหนา 9 มม.	40.00	21.00	840.00	15.00	600.00	1,440.00
3	งานเหล็กผูกพรรณ 3.1 เหล็ก □ ขนาด 4"X4" ขุดกลวไนท์ 3.2 เหล็ก □ ขนาด 2"X4" ขุดกลวไนท์ 3.3 เหล็ก □ ขนาด 1"X1" ขุดกลวไนท์	2.00 9.00 15.00	1,800.00 1,210.00 202.00	3,600.00 10,890.00 3,030.00	538.00 421.00 44.00	1,076.00 3,789.00 660.00	4,676.00 14,679.00 3,690.00
4	งานปูพื้นผิวด้วยกระเบื้องเคลือบ	24.00	350.00	8,400.00	158.00	3,792.00	12,192.00
5	งานก่ออิฐผนัง	6.00	180.00	1,440.00	89.00	712.00	2,152.00
6	งานฉาบปูนผนัง	6.00	80.00	480.00	100.00	600.00	1,080.00
7	งานฉาบปูนผนังเปลือย	6.00	400.00	2,400.00	0.00	0.00	2,400.00
8	งานมุงหลังคาเมทัลชีตปิดด้วยฉนวนกันความร้อน	18.00	300.00	5,400.00	70.00	1,260.00	6,660.00
9	งานประตู - หน้าต่าง น2 (หน้าต่างเหล็ก □ 1"X1" ติดตาย)	2.00	2,500.00	5,000.00	0.00	0.00	5,000.00
10	เชิงชายไม้สังเคราะห์	18.00	85.00	1,530.00	73.00	1,314.00	2,844.00
11	งานไฟฟ้า	1.00	2,000.00	2,000.00	0.00	0.00	2,000.00
	รวมเป็นเงิน			45,202.00		13,803.00	59,005.00
	คิดเป็นเงินค่างาน						59,005.00

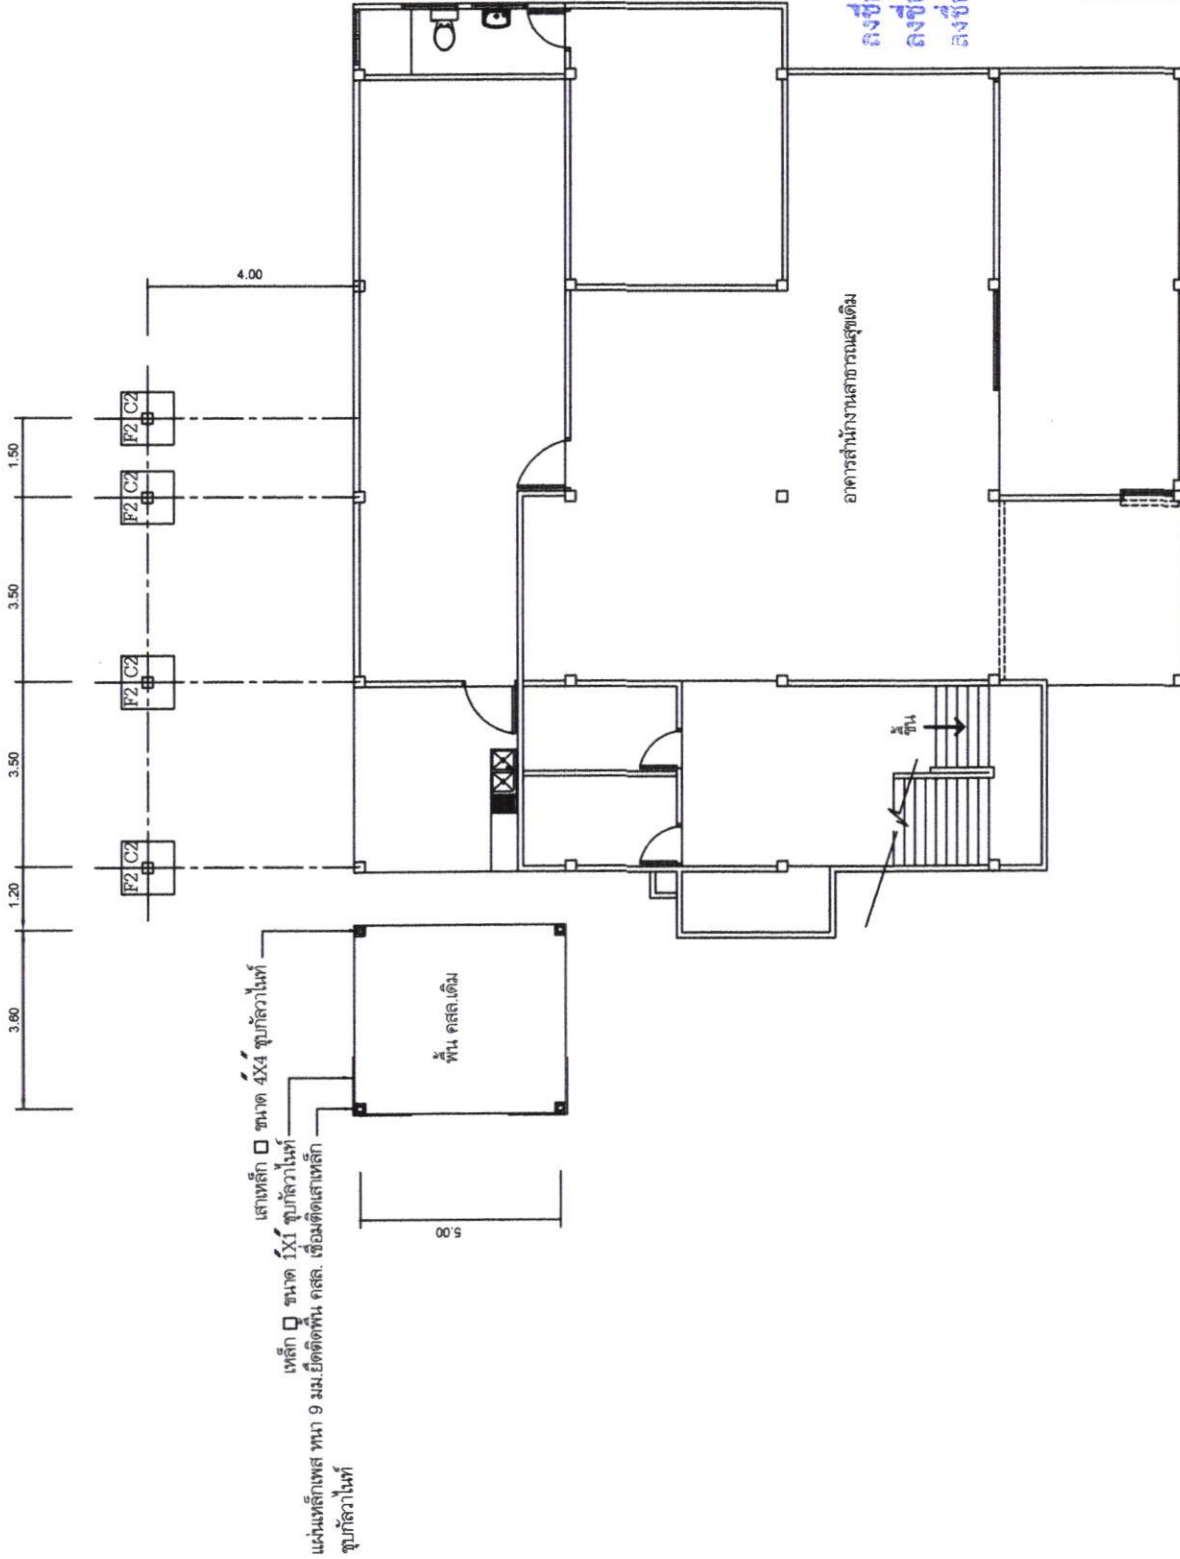

ลงชื่อ.....ประชาชนกรรมการ
 ลงชื่อ.....กรรมการ
 ลงชื่อ.....กรรมการ

องค์การบริหารส่วนตำบลสักหลง			
งาน	โครงการต่อเติมห้องเก็บวัสดุและห้องที่ไม่ได้ติดต่ออาคาร สาขา		
สำรวจ	จ.ส.ท.จรัส	ผู้อ่าง	นายช่างโยธา
เขียนแบบ	นายวิษณุ	นำโดย	ผู้ช่วยนายช่างโยธา
ตรวจแบบ	นายวิวัฒน์	เทียมเพ็ง	ผู้อำนวยการกองช่าง
เห็นชอบ			ปลัด อบต.
อนุมัติ			นายก อบต.
แปลนราคา	พื้นที่	แผ่นที่	1 / 11

แปลนฐานราก พื้น 1 : 100

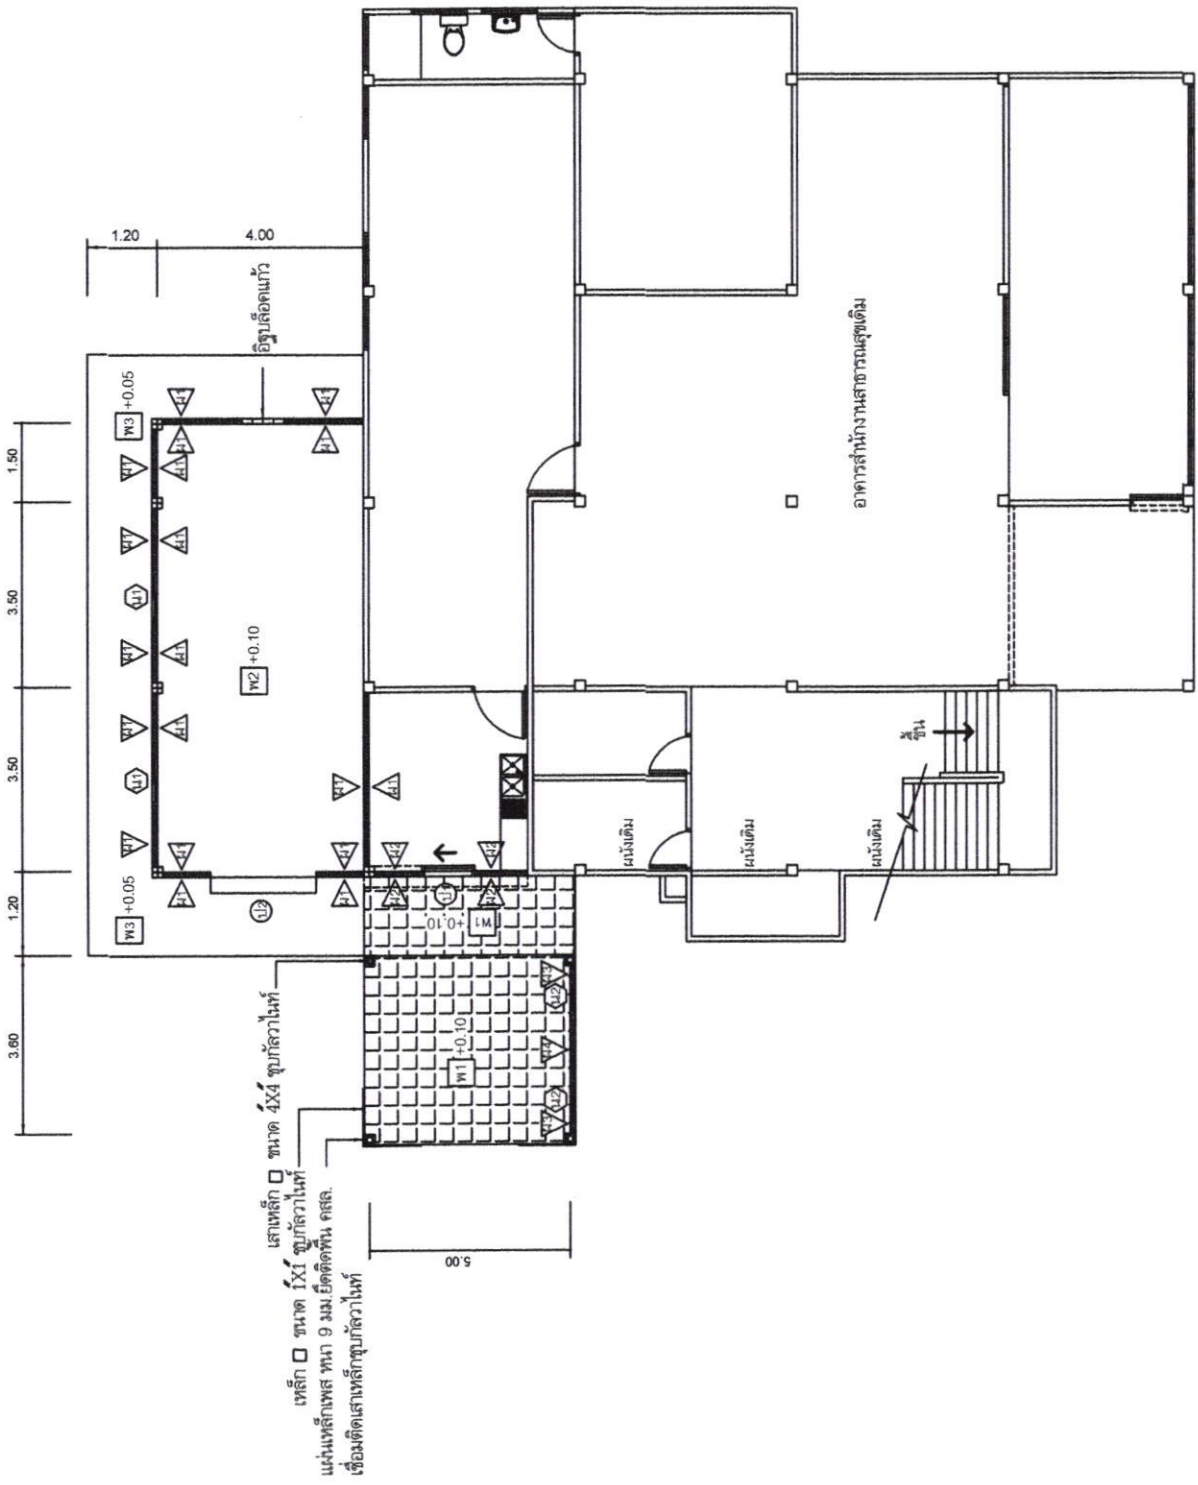

เหล็ก □ ขนาด 1X1 ทุบกล่าไม้
 ผนังเหล็กพอส พหนา 9 มม.ยึดติดพื้น คสล.
 เชื่อมติดเสาเหล็กทุบกล่าไม้ให้


รายการประกอบแบบ

- P1 พื้น คสล.ผิวพื้นด้วยกระเบื้องเคลือบ
- P2 พื้น คสล. ขัดมัน
- P3 พื้น คสล. ขัดเรียบ
- △ A1 ผนังก่ออิฐฉาบปูนแผ่นฉาบปูนเรียบทาสีทั้งสองด้าน
- △ A2 ผนังก่ออิฐฉาบปูนแผ่น ความสูง 0.80 ม. ฉาบปูนเรียบทาสีทั้งสองด้าน
- ส่วนที่เหล็กยึดด้วยคานาชายคาะและกระเบื้อง
- △ A3 ผนังก่ออิฐฉาบปูนแผ่น ความสูง 1.50 ม. ฉาบปูนเรียบทาสีทั้งสองด้าน
- ส่วนที่เหล็กยึดด้วยอิฐช่องลมระบายนอากาศ
- △ A4 ผนังก่ออิฐฉาบปูนแผ่นฉาบปูนเรียบทาสี
- B1 ประตูบานเลื่อน ขนาดความกว้าง 1.00 X 2.00 ม.
- B2 ประตูสูงลิ้นจี่ววน ขนาดความกว้าง 2.00 ม.
- B3 ฝ้าต่างระจกบานเลื่อนยกบานอลูมิเนียม
- B4 ฝ้าต่างเหล็ก □ 1X1 ติดตาย

คงชื่อ.....ประธานกรรมการ
 คงชื่อ.....กรรมการ
 คงชื่อ.....กรรมการ

องค์การบริหารส่วนตำบลสิงห์	
งาน	โครงการต่อเติมห้องเก็บวัสดุและห้องทำไม้ตัดต่อราชการ สสอ.ฯ
สำรวจ	จ.ส.ท.จรินทร์ อุดอ่าง นายช่างโยธาฯ
เขียนแบบ	นายวิษณุ นาโชติ ผู้ช่วยนายช่างโยธาฯ
ตรวจแบบ	นายวิวัฒน์ เกี่ยมเพ็ง ผู้อำนวยการกองช่าง
เห็นชอบ	<i>[Signature]</i> ปลัด อบต.
อนุมัติ	<i>[Signature]</i> นายก อบต.
แปลนพื้น	แผ่นที่ 3 / 11


แปลนพื้น 1 : 100

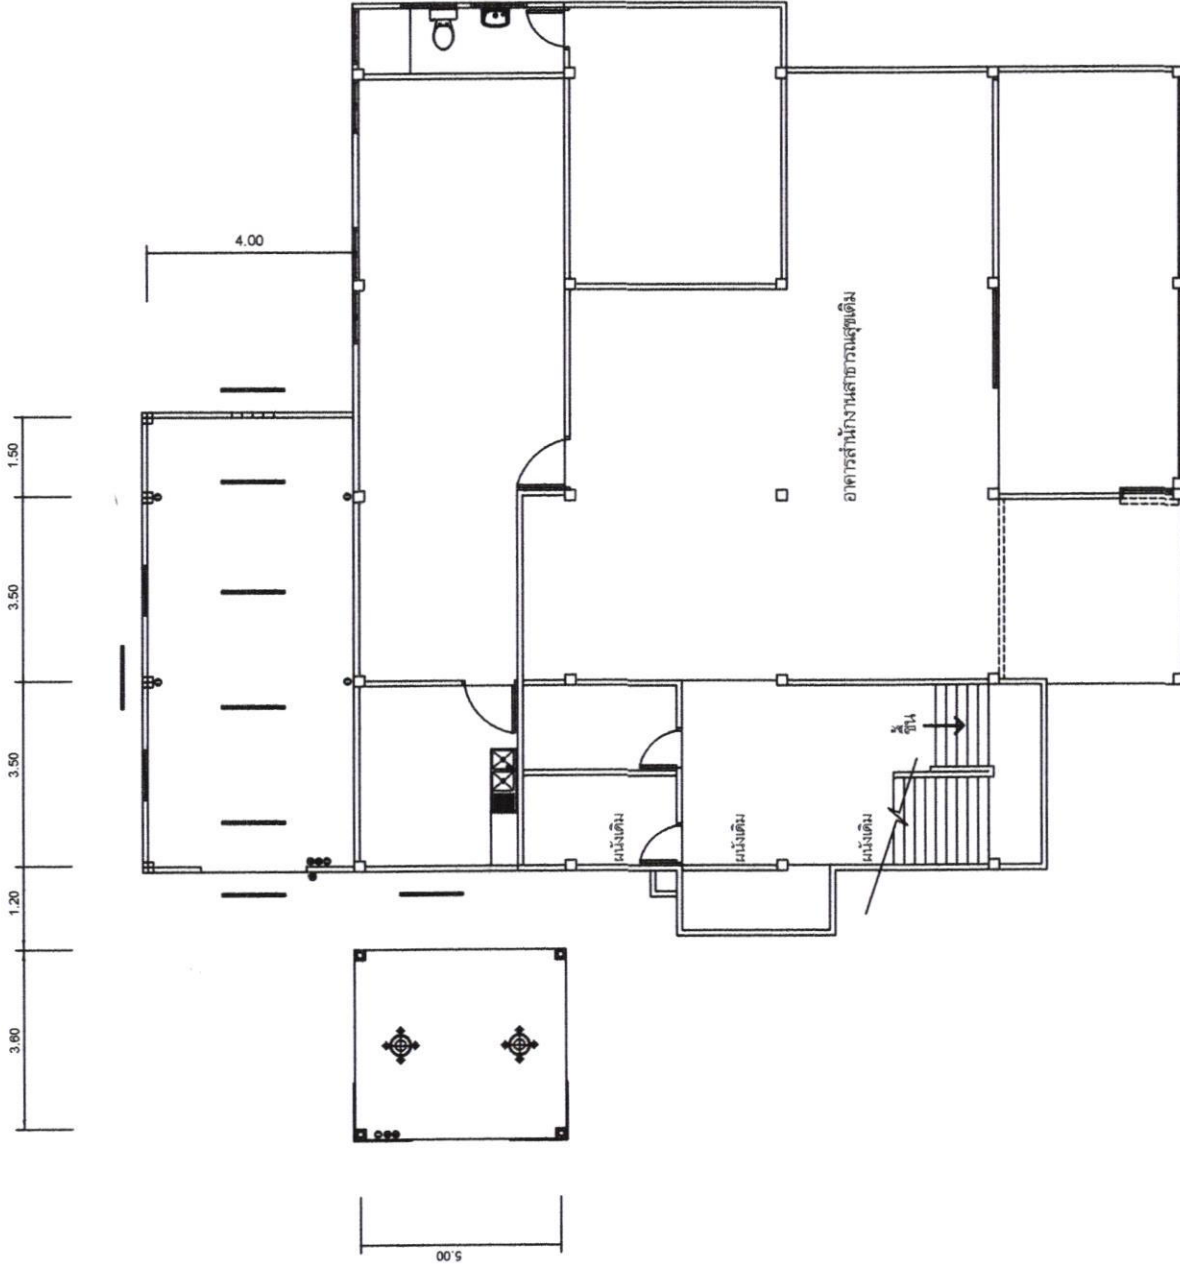

ลงชื่อ.....ประธานกรรมการ
 ลงชื่อ.....กรรมการ
 ลงชื่อ.....กรรมการ

องค์การบริหารส่วนตำบลสีกัน	
งาน	โครงการเพิ่มเติมห้องเก็บวัสดุและห้องผู้ไม่ติดต่อราชการ สาขา.....
สำรวจ	จ.สท.จรัญ อุดอ่าง นายช่างโยธาฯ
เขียนแบบ	นายวิษณุ นาไชย ผู้ช่วยนายช่างโยธาฯ
ตรวจแบบ	นายวีรวัฒน์ เกี่ยมเพ็ง ผู้อำนวยการกองช่าง
เห็นชอบ	<i>[Signature]</i> ปลัด อบต.
อนุมัติ	<i>[Signature]</i> นายก อบต.
แปลนไฟฟ้า	แผ่นที่ 4 / 11

แปลนไฟฟ้า 1 : 100



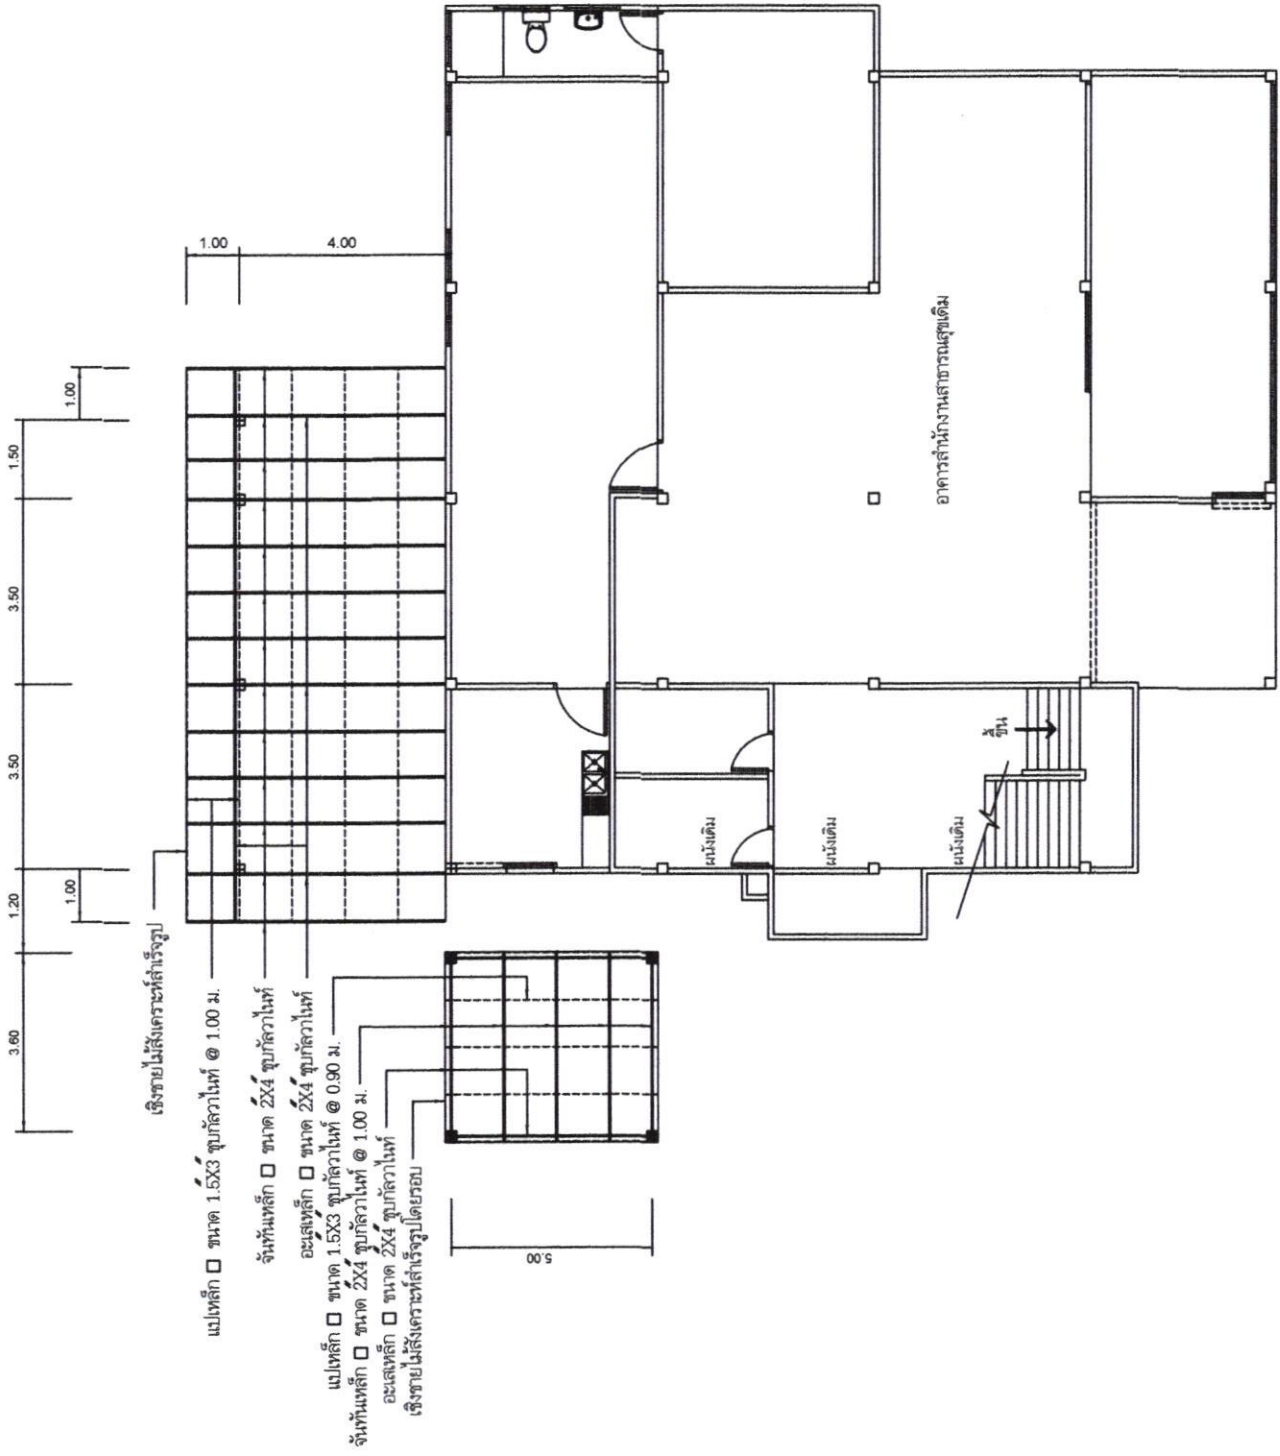


- แผงเหล็ก □ ขนาด 1.5X3 ทุบกล่าไม้ @ 1.00 ม.
- จันทันเหล็ก □ ขนาด 2X4 ทุบกล่าไม้
- อะลูมิเนียม □ ขนาด 2X4 ทุบกล่าไม้
- แผงเหล็ก □ ขนาด 1.5X3 ทุบกล่าไม้ @ 0.90 ม.
- จันทันแผงเหล็ก □ ขนาด 2X4 ทุบกล่าไม้ @ 1.00 ม.
- อะลูมิเนียม □ ขนาด 2X4 ทุบกล่าไม้
- เชิงชายไม้สังเคราะห์สำเร็จรูป

ลงชื่อ.....ประธานกรรมการ
 ลงชื่อ.....กรรมการ
 ลงชื่อ.....กรรมการ

องค์การบริหารส่วนตำบลคันทอง	
งาน	โครงการต่อเติมห้องเก็บวัสดุและห้องผู้คุมติดต่ออาคาร สอ.๓
สำรวจ	จ.ส.ท.จัน อุดอ่อง นายช่างโยธา
เขียนแบบ	นายวิชาญ นายไชย ผู้ช่วยนายช่างโยธา
ตรวจแบบ	นายวีวัฒน์ เขียมเพ็ง ผู้อำนวยการกองช่าง
เห็นชอบ	ปลัด อบต. นาย อ.บ.ต.
อนุมัติ	นายก อบต. นาย อ.บ.ต.
แปลนหลังคา	แผ่นที่ 5 / 11


แปลนหลังคา 1 : 100

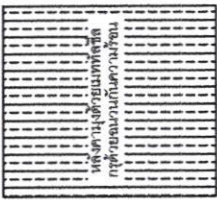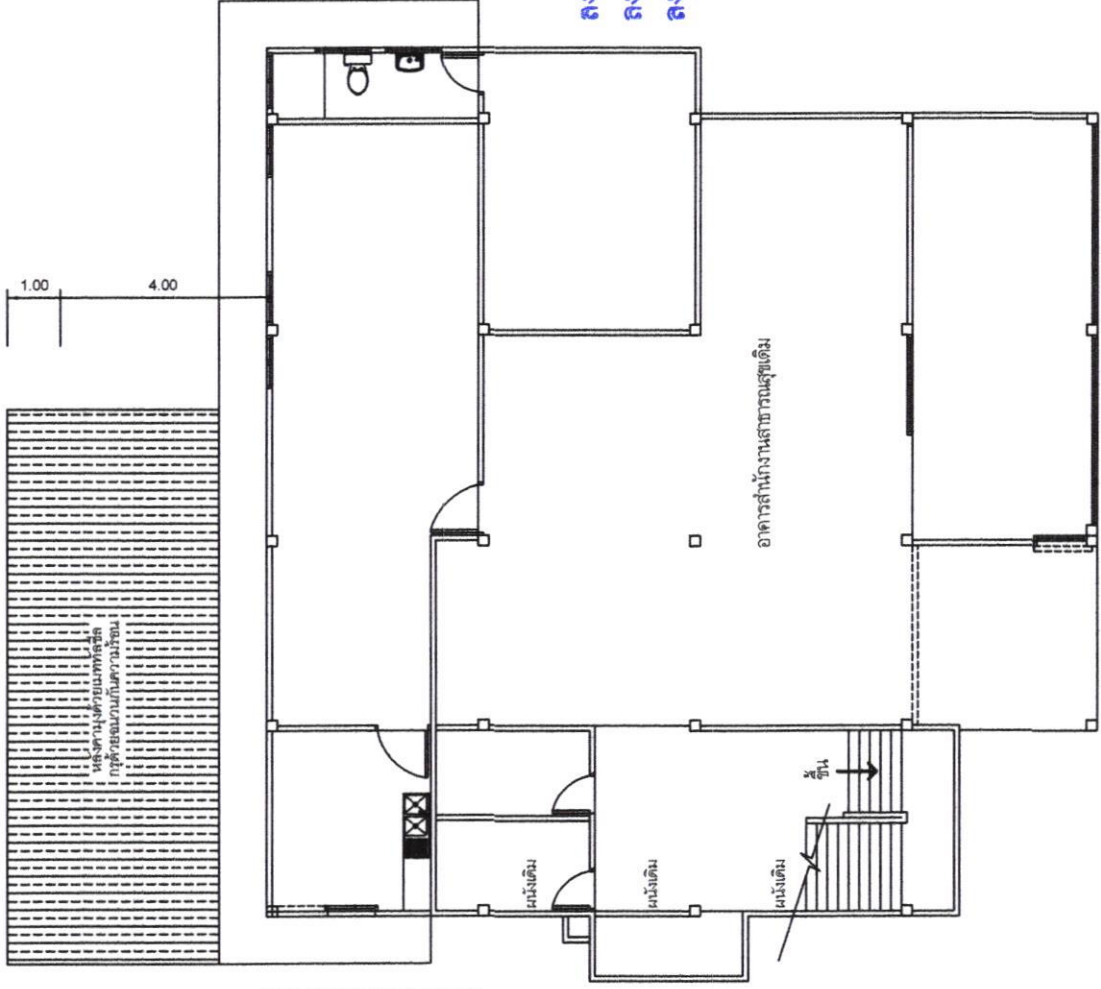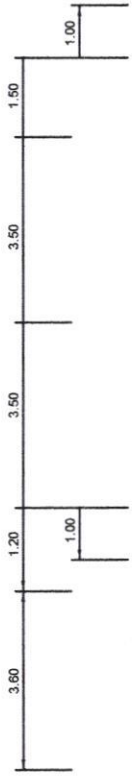

ลงชื่อ.....ประธานกรรมการ
 ลงชื่อ.....กรรมการ
 ลงชื่อ.....กรรมการ

องค์การบริหารส่วนตำบลสังคัง	
งาน	โครงการขอเติมห้องเก็บวัสดุและห้องผู้มาติดต่อราชการ 8/2564
สำรวจ	จ.ส.ท.จรัส อุดอ่าง นายช่างโยธาฯ
เขียนแบบ	นายวิษณุ น่ายไชย ผู้ช่วยนายช่างโยธาฯ
ตรวจแบบ	นายวีรวัฒน์ เทียมเพ็ญ ผู้อำนวยการกองช่าง
เห็นชอบ	<i>[Signature]</i> ปลัด อบต.
อนุมัติ	<i>[Signature]</i> นายก อบต.
แปลนหลังคาชั้นล่าง	แผ่นที่ 6 / 11


แปลนหลังคา 1 : 100

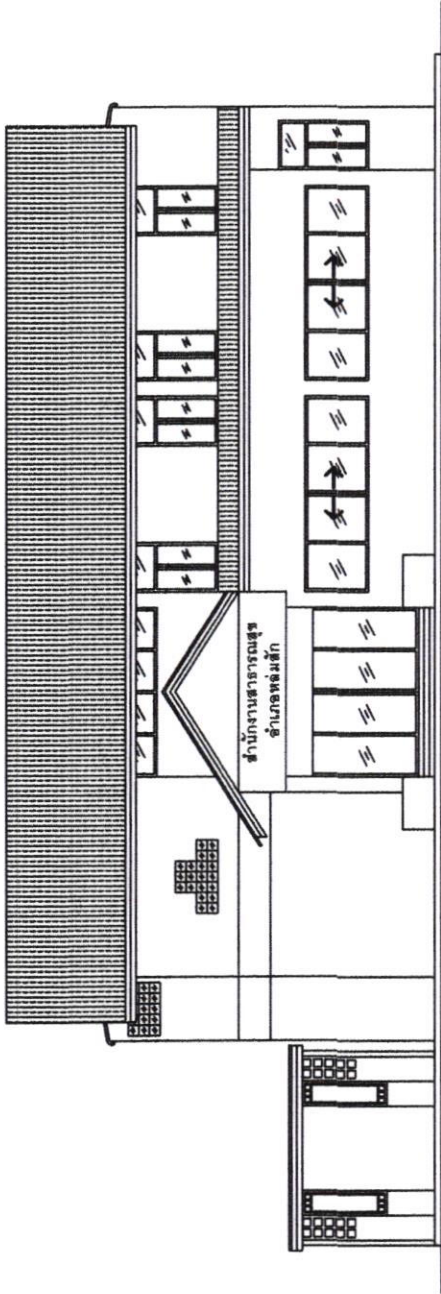

รูปด้านหน้า 1 : 100

ลงชื่อ.....ประชาชนกรรมการ
 ลงชื่อ.....กรรมการ
 ลงชื่อ.....กรรมการ

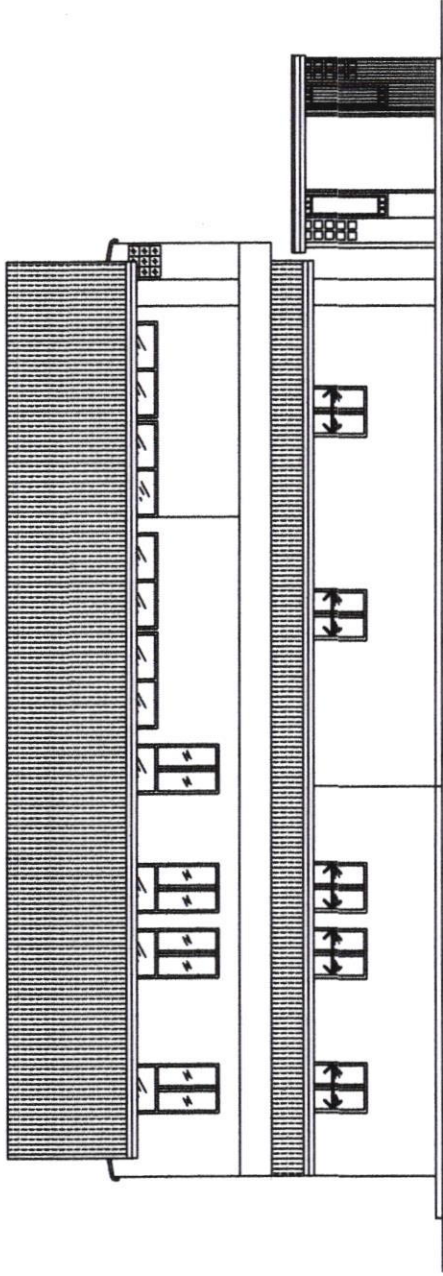

องค์การบริหารส่วนตำบลสีทอง	
งาน	โครงการต่อเติมห้องเก็บวัสดุและห้องทำคู่มือติดตามการ สสอ.ฯ
สำรวจ	จ.ส.ท.จรัส อุดอ่าง นายช่างโยธาฯ
เขียนแบบ	นายวิษณุ นาไชย ผู้ช่วยนายช่างโยธาฯ
ตรวจแบบ	นายวีรวัฒน์ เทียมเพ็ง ผู้อำนวยการกองช่าง
เห็นชอบ	ปลัด อบต.
อนุมัติ	นายก อบต.
รูปด้านหน้า	แผ่นที่ 7 / 11




รูปด้านหลัง 1 : 100

ลงชื่อ.....ประธานกรรมการ
 ลงชื่อ.....กรรมการ
 ลงชื่อ.....กรรมการ

องค์การบริหารส่วนตำบลสีทอง


งาน	โครงการต่อเติมห้องเก็บวัสดุและห้องพัสดุติดอาคาร สธอ.ฯ				
สำรวจ	จ.ส.ท.จรัส	อุตอง	นายช่างโยธา		
เขียนแบบ	นายวิษณุ	นาไชย	ผู้ช่วยนายช่างโยธา		
ตรวจแบบ	นายวีวัฒน์	เทียมเพ็ง	ผู้อำนวยการกองช่าง		
เก็บข้อบ				ปลัด อบต.	
อนุมัติ				นายก อบต.	
รูปด้านหลัง				แผ่นที่	8 / 11

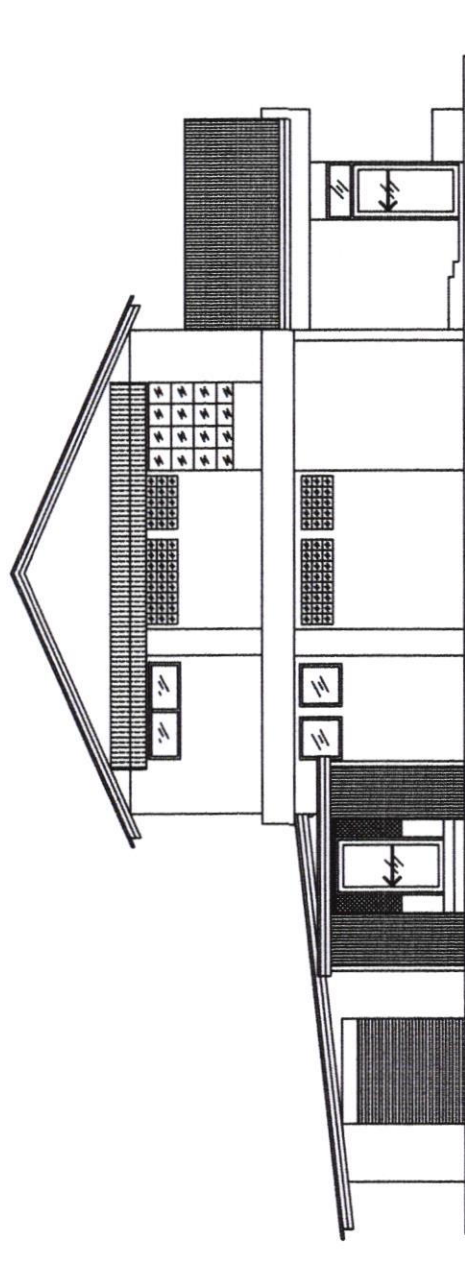

รูปด้านซ้าย 1 : 100

ลงชื่อ.....ประธานกรรมการ
 ลงชื่อ.....กรรมการ
 ลงชื่อ.....กรรมการ


องค์การบริหารส่วนตำบลสีกทอง	
งาน	โครงการต่อเติมห้องเก็บวัสดุและห้องที่ไม่ติดต่อราชการ สธ๑.๖
สำรวจ	จ.สท.จรัญ อุตอง นายช่างโยธา
เขียนแบบ	นายวิษณุ นาไชย ผู้ช่วยนายช่างโยธา
ตรวจแบบ	นายวีรวัฒน์ เขียมเพ็ง ผู้อำนวยการกองช่าง
เห็นชอบ	ปลัด อบต.
อนุมัติ	นายก อบต.
รูปด้านซ้าย	แผ่นที่ 9 / 11

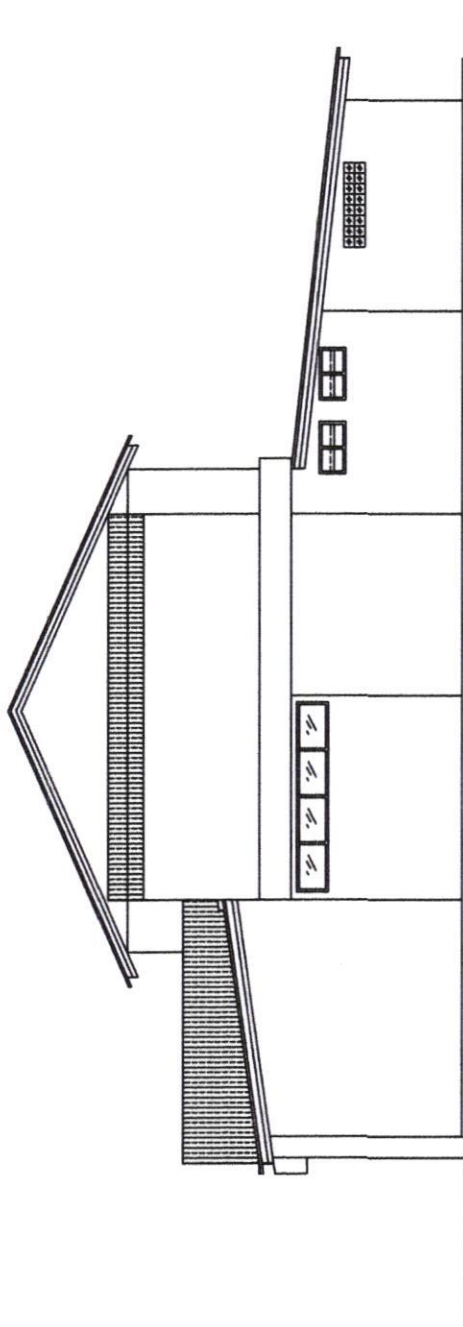

รูปด้านขวา 1 : 100

ลงชื่อ.....ประธานกรรมการ
 ลงชื่อ.....กรรมการ
 ลงชื่อ.....กรรมการ

องค์การบริหารส่วนตำบลสังทอง	
งาน	โครงการต่อเนื่องเกี่ยวกับลดและป้องกันอุบัติเหตุทางการจราจร
สำรวจ	จ.ส.ท.จวัน อุดอ้าง นายช่างโยธาฯ
เขียนแบบ	นายวิษณุ นายไชย ผู้ช่วยนายช่างโยธาฯ
ตรวจแบบ	นายวีรวัฒน์ เขียมเพ็ง ผู้อำนวยการกองช่าง
เก็บข้อมูล	ปลัด อบต.
อนุมัติ	นายก อบต.
รูปด้านขวา	แผ่นที่ 10 / 11

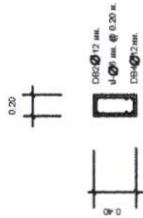


GB2 1:50




GB1 GB3 1:50



C1 1:50

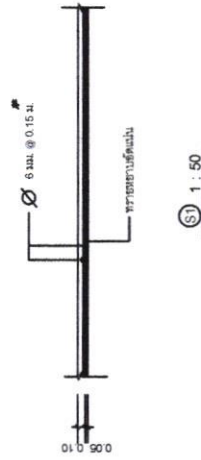

S1 1:50

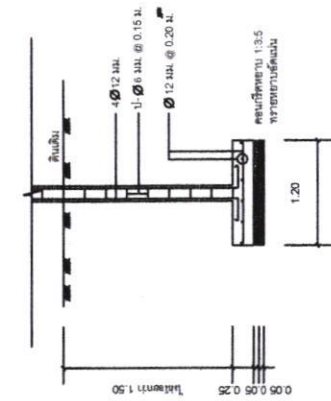

F1 1:50

ลงชื่อ.....ประธานกรรมการ
ลงชื่อ.....กรรมการ
ลงชื่อ.....กรรมการ

องค์การบริหารส่วนตำบลสีทอง

งาน	โครงการต่อเติมห้องเก็บวัสดุและห้องพักรับผิดชอบราชการ สลต.ฯ		
สำรวจ	จ.ส.ท.จรัส	อุตอ่าง	นายช่างโยธา
เขียนแบบ	จ.ส.ท.จรัส	อุตอ่าง	นายช่างโยธา
ตรวจแบบ	นายวีรวัฒน์	เทียมเพ็ญ	ผู้อำนวยการกองช่าง
เห็นชอบ	ปลัด อบต.		
อนุมัติ	นายก อบต.		
ขยาย	แผ่นที่	11 / 11	