



บันทึกข้อความ

ส่วนราชการ งานพัสดุ สำนักงานสาธารณสุขอำเภอหล่มสัก จังหวัดเพชรบูรณ์ ๐๕๖๗-๐๒๐๒๓

ที่ พช.๐๒๓๒/๑๑๖๓ วันที่ ๑๗ เดือน สิงหาคม พ.ศ.๒๕๖๔

เรื่อง ขออนุมัติเบิกเงิน

เรียน สาธารณสุขอำเภอหล่มสัก

ด้วย งานพัสดุ สำนักงานสาธารณสุขอำเภอหล่มสัก จังหวัดเพชรบูรณ์ ได้ดำเนินการจัดซื้อจัดจ้างรายการ ต่อเติมห้องเก็บวัสดุสำนักงานสาธารณสุขอำเภอหล่มสัก เพื่อจัดเก็บวัสดุ อุปกรณ์ เวชภัณฑ์ และสิ่งสนับสนุน สำหรับจัดให้โรงพยาบาลส่งเสริมสุขภาพตำบล ในการจัดบริการสุขภาพแก่ประชาชนในพื้นที่รับผิดชอบ วงเงิน ๒๒๓,๐๐๐ บาท(สองแสนสองหมื่นสามพันบาทถ้วน) โดยวิธี เฉพาะเจาะจง จากเงินบำรุงของสำนักงานสาธารณสุขอำเภอหล่มสัก

กรรมการตรวจรับพัสดุได้ตรวจรับถูกต้องครบถ้วน และได้ส่งมอบให้เจ้าหน้าที่ไว้ถูกต้องครบถ้วน และลงบัญชีพัสดุแล้ว จึงขอส่งเอกสารจัดซื้อจัดจ้างดังกล่าวให้เจ้าหน้าที่การเงิน เพื่อจ่ายเงินให้แก่ นางมะลูลี ผาติเสนะ(ผู้รับจ้าง) ต่อไป

จึงเรียนมาเพื่อโปรดพิจารณาอนุมัติ

(นายอรรถกร แก้วไพศาล)

เจ้าหน้าที่

(นายวัฒนศักดิ์ จันทรแปลง)

สาธารณสุขอำเภอหล่มสัก



บันทึกข้อความ

ส่วนราชการ สำนักงานสาธารณสุขอำเภอห่มสั๊ก จังหวัดเพชรบูรณ์

ที่ พช ๐๒๓๒/๑๑๒๐

วันที่ ๓๐ มิถุนายน ๒๕๖๔

เรื่อง รายงานขอซื้อของจ้าง

เรียน ผู้ว่าราชการจังหวัดเพชรบูรณ์

ด้วย สำนักงานสาธารณสุขอำเภอห่มสั๊ก จังหวัดเพชรบูรณ์มีความประสงค์จะ จ้างต่อเติมห้องเก็บวัสดุ สำนักงานสาธารณสุขอำเภอห่มสั๊ก โดยวิธีเฉพาะเจาะจง ซึ่งมีรายละเอียด ดังต่อไปนี้

๑. เหตุผลความจำเป็นที่ต้องจ้าง

เพื่อจัดเก็บวัสดุ อุปกรณ์ เวชภัณฑ์ และสิ่งสนับสนุน สำหรับจัดให้โรงพยาบาลส่งเสริมสุขภาพตำบล ในการจัดบริการสุขภาพแก่ประชาชนในพื้นที่รับผิดชอบ

๒. รายละเอียดของพัสดุ ห้องเก็บวัสดุสำนักงานสาธารณสุขอำเภอห่มสั๊ก ขนาด พื้นที่ ๓๔ ตารางเมตร
รายละเอียดตามเอกสารแนบ

๓. ราคาากลางของพัสดุที่จะจ้างจำนวน ๒๒๓,๐๐๐.๐๐ บาท (สองแสนสองหมื่นสามพันบาทถ้วน)

๔. วงเงินที่จะจ้าง

เงินนอกงบประมาณจาก จำนวน ๒๒๓,๐๐๐.๐๐ บาท (สองแสนสองหมื่นสามพันบาทถ้วน)

๕. กำหนดเวลาที่ต้องการใช้พัสดุนั้น หรือให้งานนั้นแล้วเสร็จ

กำหนดเวลาการส่งมอบพัสดุ หรือให้งานแล้วเสร็จภายใน ๖๐ วัน นับถัดจากวันลงนามในสัญญา

๖. วิธีที่จะจ้าง และเหตุผลที่ต้องจ้าง

ดำเนินการโดยวิธีเฉพาะเจาะจงเนื่องจากการจัดซื้อจัดจ้างพัสดุที่มีการผลิต จำหน่าย ก่อสร้าง หรือให้บริการทั่วไป และมีวงเงินในการจัดซื้อจัดจ้างครั้งหนึ่งไม่เกินวงเงินตามที่กำหนดในกฎกระทรวง

๗. หลักเกณฑ์การพิจารณาคัดเลือกข้อเสนอ

การพิจารณาคัดเลือกข้อเสนอโดยใช้เกณฑ์ราคา

๘. การขออนุมัติแต่งตั้งคณะกรรมการต่าง ๆ

การแต่งตั้งคณะกรรมการตรวจรับพัสดุ และผู้ควบคุมงาน

จึงเรียนมาเพื่อโปรดพิจารณา หากเห็นชอบขอได้โปรด

๑. อนุมัติให้ดำเนินการ ตามรายละเอียดในรายงานขอจ้างดังกล่าวข้างต้น

๒. ลงนามในคำสั่งแต่งตั้งคณะกรรมการตรวจรับพัสดุ และผู้ควบคุมงาน

อรรถกร แก้วไพศาล

(นายอรรถกร แก้วไพศาล)

เจ้าหน้าที่

ความเห็นของหัวหน้าเจ้าหน้าที่

เสนอ ผู้ว่าราชการจังหวัดเพชรบูรณ์

-ได้พิจารณาแล้วเป็นไปตามพระราชบัญญัติการจัดซื้อ

จัดจ้างและการบริหารพัสดุภาครัฐ พ.ศ.๒๕๖๐

-จึงเรียนมาเพื่อโปรดอนุมัติตามที่เจ้าหน้าที่เสนอ



(นายธนัชชัย พลฉวี)

หัวหน้าเจ้าหน้าที่

ความเห็นของผู้มีอำนาจสั่งการ

อนุมัติ



(นายวัฒนศักดิ์ จันทร์เปล่ง)

สาธารณสุขอำเภอหล่มสัก ปฏิบัติราชการแทน

ผู้ว่าราชการจังหวัดเพชรบูรณ์



ประกาศจังหวัดเพชรบูรณ์

เรื่อง ประกาศผู้ชนะการเสนอราคา จ้างต่อเติมห้องเก็บวัสดุสำนักงานสาธารณสุขอำเภอหล่มสัก โดยวิธีเฉพาะ
เจาะจง

ตามที่ จังหวัดเพชรบูรณ์ โดยสำนักงานสาธารณสุขอำเภอหล่มสัก ได้มีโครงการ จ้างต่อเติมห้องเก็บวัสดุ
สำนักงานสาธารณสุขอำเภอหล่มสัก โดยวิธีเฉพาะเจาะจง นั้น

ต่อเติมห้องเก็บวัสดุสำนักงานสาธารณสุขอำเภอหล่มสัก พื้นที่ ๓๔ ตารางเมตร จำนวน ๑ งาน ผู้ได้รับ
การคัดเลือก ได้แก่ นางสาวมะลุลี ผาติเสนา โดยเสนอราคา เป็นเงินทั้งสิ้น ๒๒๓,๐๐๐.๐๐ บาท (สองแสนสองหมื่น
สามพันบาทถ้วน) รวมภาษีมูลค่าเพิ่มและภาษีอื่น ค่าขนส่ง ค่าจดทะเบียน และค่าใช้จ่ายอื่นๆ ทั้งปวง

ประกาศ ณ วันที่ ๓๐ มิถุนายน พ.ศ. ๒๕๖๔

วิวัฒน์ศักดิ์จันทร์แปลง

(นายวิวัฒน์ศักดิ์จันทร์แปลง)

สาธารณสุขอำเภอหล่มสัก ปฏิบัติราชการแทน

ผู้ว่าราชการจังหวัดเพชรบูรณ์



คำสั่ง จังหวัดเพชรบูรณ์

ที่ ๑๙๖/๒๕๖๔

เรื่อง แต่งตั้ง คณะกรรมการตรวจรับพัสดุ และผู้ควบคุมงาน สำหรับการจ้างต่อเติมห้องเก็บวัสดุสำนักงาน
สาธารณสุขอำเภอหล่มสัก โดยวิธีเฉพาะเจาะจง

ด้วย จังหวัดเพชรบูรณ์ โดยสำนักงานสาธารณสุขอำเภอหล่มสัก มีความประสงค์จะ จ้างต่อเติมห้องเก็บวัสดุสำนักงานสาธารณสุขอำเภอหล่มสัก โดยวิธีเฉพาะเจาะจง และเพื่อให้เป็นไปตามระเบียบกระทรวงการคลังว่าด้วยการจัดซื้อจัดจ้างและการบริหารพัสดุภาครัฐ พ.ศ. ๒๕๖๐ จึงขอแต่งตั้งรายชื่อต่อไปนี้เป็น คณะกรรมการตรวจรับพัสดุ และผู้ควบคุมงาน สำหรับการจ้างต่อเติมห้องเก็บวัสดุสำนักงานสาธารณสุขอำเภอหล่มสัก โดยวิธีเฉพาะเจาะจง

คณะกรรมการตรวจรับพัสดุ

๑. นางกานพดาร์ตัน พลับพลา

ประธานกรรมการฯ

พยาบาลวิชาชีพชำนาญการ

๒. นายธนวัฒน์ หลวงชั้น

กรรมการ

เจ้าพนักงานสาธารณสุขชำนาญงาน

๓. นางปัทมา จันทร์ประทีป

กรรมการ

นักวิชาการสาธารณสุขปฏิบัติการ

อำนาจและหน้าที่

ทำการตรวจรับพัสดุให้เป็นไปตามเงื่อนไขของสัญญาหรือข้อตกลงนั้น

ผู้ควบคุมงาน

๑. จำสืบโทจรรย์ อดอ่าง

ผู้ควบคุมงาน

ช่างโยธา

อำนาจและหน้าที่

ควบคุมงาน

สั่ง ณ วันที่ ๓๐ มิถุนายน พ.ศ. ๒๕๖๔

วัฒนศักดิ์ จันทร์เปล่ง

(นายวัฒนศักดิ์ จันทร์เปล่ง)

สาธารณสุขอำเภอหล่มสัก ปฏิบัติราชการแทน

ผู้ว่าราชการจังหวัดเพชรบูรณ์



บันทึกข้อความ

ส่วนราชการ สำนักงานสาธารณสุขอำเภอหล่มสัก จังหวัดเพชรบูรณ์

ที่ พช ๐๒๓๒ /๑๑๒๔

วันที่ ๓๐ มิถุนายน ๒๕๖๔

เรื่อง รายงานผลการพิจารณาและขออนุมัติสั่งซื้อสิ่งจ้าง

เรียน ผู้ว่าราชการจังหวัดเพชรบูรณ์

ขอรายงานผลการพิจารณาจ้างต่อเติมห้องเก็บวัสดุสำนักงานสาธารณสุขอำเภอหล่มสัก โดยวิธีเฉพาะเจาะจง ดังนี้

รายการพิจารณา	รายชื่อผู้ยื่นข้อเสนอ	ราคาที่เสนอ*	ราคาที่ตกลงซื้อหรือจ้าง*
ต่อเติมห้องเก็บวัสดุสำนักงานสาธารณสุขอำเภอหล่มสัก พื้นที่ ๓๔ ตารางเมตร จำนวน ๑ งาน	นางสาวมะลูลี ผาติเสนา	๒๒๓,๐๐๐.๐๐	๒๒๓,๐๐๐.๐๐
		รวม	๒๒๓,๐๐๐.๐๐

* ราคาที่เสนอ และราคาที่ตกลงซื้อหรือจ้าง เป็นราคารวมภาษีมูลค่าเพิ่มและภาษีอื่น ค่าขนส่ง ค่าจดทะเบียน และค่าใช้จ่ายอื่นๆ ทั้งปวง

โดยเกณฑ์การพิจารณาผลการยื่นข้อเสนอครั้งนี้ จะพิจารณาตัดสินโดยใช้หลักเกณฑ์ราคา

จังหวัดเพชรบูรณ์ โดยสำนักงานสาธารณสุขอำเภอหล่มสัก พิจารณาแล้ว เห็นสมควรจัดจ้างจากผู้เสนอราคาดังกล่าว

จึงเรียนมาเพื่อโปรดพิจารณา หากเห็นชอบขอได้โปรดอนุมัติให้สั่งซื้อสิ่งจ้างจากผู้เสนอราคาดังกล่าว

(นายอรรถกร แก้วไพศาล)

เจ้าหน้าที่

เรียน ผู้ว่าราชการจังหวัดเพชรบูรณ์

พิจารณาแล้วเห็นว่า เป็นไปตามพระราชบัญญัติการ
จัดซื้อจัดจ้างและการบริหารพัสดุภาครัฐ พ.ศ.๒๕๖๐

จึงเรียนมาเพื่อโปรดพิจารณา หากเห็นชอบขอได้โปรด

๑.อนุมัติให้จัดซื้อจัดจ้าง จำนวน ๑ รายการ จาก นางสาวมะลูลี ผาติเสนาะ ดังกล่าว

๒.ลงนามในประกาศจังหวัดเพชรบูรณ์ ตามที่เจ้าหน้าที่เสนอ

(นายธนัชชัย พลฉวี)

หัวหน้าเจ้าหน้าที่

(นายวัฒน์ศักดิ์ สันทร์แปลง)

สาธารณสุขอำเภอหล่มสัก ปฏิบัติราชการแทน



 บัตรประจำตัวประชาชน Thai National ID Card
เลขประจำตัวประชาชน Identification Number 5 6706 00034 32 7

ชื่อตัวและชื่อสกุล น.ส. มะลูลี ชาติเสนาะ
Name Miss Malulee
Last name Patisana
เกิดวันที่ 1 ม.ค. 2519
Date of Birth 1 Jan. 1976
ศาสนา พุทธ

ที่อยู่ 89/1 หมู่ที่ 16 ต.บ้านโคก อ.เมืองเพชรบูรณ์
จ.เพชรบูรณ์
5 ม.ค. 2558
วันออกบัตร 5 Jan. 2015
Date of Issue


31 ธ.ค. 2568
วันบัตรหมดอายุ 31 Dec. 2023
Date of Expiry 6701-01-01050929

(นางอุษณีย์ บุณยรัต)
เจ้าพนักงานออกบัตร

ไม่พบสมุดตัว



(น.ส. มะลูลี ชาติเสนาะ)



ใบสั่งจ้าง

ผู้รับจ้าง นางสาวมะลูลี ผาติเสนา
ที่อยู่ เลขที่ ๘๘/๑ หมู่ ๑๖
ตำบลบ้านโคก อำเภอเมืองเพชรบูรณ์ จังหวัดเพชรบูรณ์ ๖๗๐๐๐
โทรศัพท์ -
เลขประจำตัวผู้เสียภาษี ๕๖๗๐๖๐๐๐๓๔๓๒๗

ใบสั่งจ้างเลขที่ ๑๕๕/๒๕๖๔
วันที่ ๑ กรกฎาคม ๒๕๖๔
ส่วนราชการ สำนักงานสาธารณสุขอำเภอหล่มสัก
ที่อยู่ ๒๑๖ ม.๑๒ ตำบลน้ำชุม อำเภอหล่มสัก จังหวัดเพชรบูรณ์
โทรศัพท์ ๐-๕๖๗๐-๒๐๒๓

ตามที่ นางสาวมะลูลี ผาติเสนา ได้เสนอราคา ใ้ต่อ สำนักงานสาธารณสุขอำเภอหล่มสัก ซึ่งได้รับราคาและตกลงจ้าง ตามรายการดังต่อไปนี้

ลำดับ	รายการ	จำนวน	หน่วย	ราคาต่อหน่วย (บาท)	จำนวนเงิน (บาท)
๑	ต่อเติมห้องเก็บวัสดุสำนักงานสาธารณสุขอำเภอหล่มสัก พื้นที่ ๓๔ ตารางเมตร	๑	งาน	๒๒๓,๐๐๐.๐๐	๒๒๓,๐๐๐.๐๐
				รวมเป็นเงิน	๒๒๓,๐๐๐.๐๐
				ภาษีมูลค่าเพิ่ม	
(สองแสนสองหมื่นสามพันบาทถ้วน)				รวมเป็นเงินทั้งสิ้น	๒๒๓,๐๐๐.๐๐

การสั่งจ้าง อยู่ภายใต้เงื่อนไขต่อไปนี้

- กำหนดส่งมอบภายใน ๖๐ วัน นับถัดจากวันที่ผู้รับจ้างได้รับใบสั่งจ้าง
- ครบกำหนดส่งมอบวันที่ ๓๐ สิงหาคม ๒๕๖๔
- สถานที่ส่งมอบ สำนักงานสาธารณสุขอำเภอหล่มสัก ๒๑๖ ม.๑๒ ต.น้ำชุม
- ระยะเวลาประกัน ๓ ปี
- สงวนสิทธิ์ค่าปรับกรณีส่งมอบเกินกำหนด โดยคิดค่าปรับเป็นรายวันในอัตราร้อยละ ๐.๑๐ ของราคางานจ้าง แต่ต้องไม่ต่ำกว่าวันละ ๑๐๐.๐๐ บาท
- ส่วนราชการสงวนสิทธิ์ที่จะไม่รับมอบถ้าปรากฏว่าสินค้านั้นมีลักษณะไม่ตรงตามรายการที่ระบุไว้ในใบสั่งจ้าง กรณีนี้ผู้รับจ้างจะต้องดำเนินการเปลี่ยนใหม่ให้ถูกต้องตามใบสั่งจ้างทุกประการ

หมายเหตุ:

- การติดอากรแสตมป์ให้เป็นไปตามประมวลกฎหมายรัษฎากร หากต้องการให้ใบสั่งจ้างมีผลตามกฎหมาย
- ใบสั่งจ้างสั่งจ้างนี้อ้างอิงตามเลขที่โครงการ ๖๔๐๖๗๕๗๕๒๖ จ้างต่อเติมห้องเก็บวัสดุสำนักงานสาธารณสุขอำเภอหล่มสัก

โดยวิธีเฉพาะเจาะจง

ลงชื่อ.....ผู้สั่งจ้าง

(นายธนชัย พลฉวี)

หัวหน้าเจ้าหน้าที่

วันที่ ๑ กรกฎาคม ๒๕๖๔

ลงชื่อ.....ผู้รับใบสั่งจ้าง

(นางสาวมะลูลี ผาติเสนะ)

ผู้รับจ้าง

วันที่ ๑ กรกฎาคม ๒๕๖๔

เลขที่โครงการ ๖๔๐๖๗๕๗๗๕๒๖

เลขคুমสัญญา ๖๔๐๗๑๔๑๘๗๙๙๓



รหัสรับรองการเสียอากรแสตมป์
72286407132843577752



บันทึกข้อความ

ส่วนราชการ สำนักงานสาธารณสุขอำเภอหล่มสัก จังหวัดเพชรบูรณ์ งานพัสดุ ๐-๕๖๗๐-๒๐๒๓

ที่ พช ๐๒๓๒/ ๖๖๖๗

วันที่ ๑๗ สิงหาคม ๒๕๖๔

เรื่อง รายงานตรวจการจ้างก่อสร้าง

เรียน ผู้ว่าราชการจังหวัดเพชรบูรณ์

๑. เรื่องเดิม

ตามที่ จังหวัดเพชรบูรณ์ โดย สำนักงานสาธารณสุขอำเภอหล่มสัก ได้จัดทำโครงการต่อเติมห้องเก็บวัสดุสำนักงานสาธารณสุขอำเภอหล่มสัก เพื่อจัดเก็บวัสดุ อุปกรณ์ เวชภัณฑ์ และสิ่งสนับสนุน สำหรับจัดให้โรงพยาบาลส่งเสริมสุขภาพตำบล ในการจัดบริการสุขภาพแก่ประชาชนในพื้นที่รับผิดชอบ วงเงิน ๒๒๓,๐๐๐ บาท(สองแสนสองหมื่นสามพันบาทถ้วน) จากเงินบำรุงของสำนักงานสาธารณสุขอำเภอหล่มสัก ซึ่งได้ทำสัญญาจ้างกับ นางมะลูลี ผาติเสนะ ตามใบสั่งจ้างเลขที่ ๑๕๕/๒๕๖๔ ลงวันที่ ๑ กรกฎาคม ๒๕๖๔ กำหนดให้งานจ้างแล้วเสร็จภายใน ๖๐ วัน จำนวน ๑(งวดสุดท้าย) งวด

๒. ข้อเท็จจริง

ผู้รับจ้างได้ส่งมอบงานงวดที่ ๑(สุดท้าย) เมื่อวันที่ ๑๖ สิงหาคม ๒๕๖๔ และคณะกรรมการตรวจการจ้างได้ตรวจรับงาน งวดที่ ๑(สุดท้าย) เมื่อวันที่ ๑๖ สิงหาคม ๒๕๖๔ แล้ว ปรากฏว่า การก่อสร้างถูกต้อง ครบถ้วน และเป็นไปตามรูปแบบรายการละเอียดและข้อกำหนดแห่งสัญญาจ้าง ข้อ ๔ งวดที่ ๑(สุดท้าย)/(ใบสั่งจ้าง) ทุกประการ เป็นเงินทั้งสิ้น วงเงิน ๒๒๓,๐๐๐ บาท(สองแสนสองหมื่นสามพันบาทถ้วน)

๓. ระเบียบที่เกี่ยวข้อง

ระเบียบกระทรวงการคลังว่าด้วยการจัดซื้อจัดจ้างและการบริหารพัสดุภาครัฐ พ.ศ.๒๕๖๐ ข้อ ๑๗๖(๖) เมื่อคณะกรรมการตรวจรับการจ้างนั้นถูกต้อง ครบถ้วน ตามแบบรูปรายการและข้อกำหนดในสัญญา/ใบสั่งจ้าง แล้ว ให้ทำการเบิกจ่ายและรายงานผลการตรวจรับให้หัวหน้าส่วนราชการทราบ

๔. ข้อเสนอ

จึงเรียนมาเพื่อโปรดทราบ

(นายอรรถกร แก้วไพศาล)

เจ้าหน้าที่

(นายธัชชัย พลฉวี)

หัวหน้าเจ้าหน้าที่

(นายวัฒน์ศักดิ์ จันทร์เปล่ง)

สาธารณสุขอำเภอหล่มสัก ปฏิบัติราชการแทน

ผู้ว่าราชการจังหวัดเพชรบูรณ์

ใบตรวจรับการจัดซื้อ/จัดจ้าง

วันที่ ๑๖ สิงหาคม ๒๕๖๔

ตาม ใบสั่งซื้อสั่งจ้าง เลขที่ ๑๕๕/๒๕๖๔ ลงวันที่ ๑ กรกฎาคม ๒๕๖๔ สำนักงาน
สาธารณสุขอำเภอห่มสีก ได้ตกลง จ้างก่อสร้าง กับ นางสาวมะลูลี ผาติเสนา สำหรับโครงการ จ้างต่อ
เติมห้องเก็บวัสดุสำนักงานสาธารณสุขอำเภอห่มสีก โดยวิธีเฉพาะเจาะจง เป็นจำนวนเงินทั้งสิ้น
๒๒๓,๐๐๐.๐๐ บาท (สองแสนสองหมื่นสามพันบาทถ้วน)

คณะกรรมการตรวจรับพัสดุ ได้ตรวจรับงาน แล้ว ผลปรากฏ ดังนี้

๑. ผลการตรวจรับ

- ถูกต้อง
 - ครบถ้วนตามสัญญา
 - ไม่ครบถ้วนตามสัญญา

๒. ค่าปรับ

- มีค่าปรับ
- ไม่มีค่าปรับ

๓. การเบิกจ่ายเงิน

เบิกจ่ายเงิน เป็นจำนวนเงินทั้งสิ้น ๒๒๓,๐๐๐.๐๐ บาท


(ลงชื่อ).....ประธานกรรมการฯ
(นางกานพิดาร์ตัน พลัปลลา)


(ลงชื่อ).....กรรมการ
(นายธนวัฒน์ หลวงขัน)


(ลงชื่อ).....กรรมการ
(นางบัทมา จันทร์ประทีป)

หมายเหตุ : เลขที่โครงการ๖๔๐๖๗๕๗๗๕๒๖



แบบแสดงความบริสุทธิ์ใจในการจัดซื้อจัดจ้างของหน่วยงาน
ในการเปิดเผยข้อมูลความขัดแย้งทางผลประโยชน์ของหัวหน้าเจ้าหน้าที่ เจ้าหน้าที่
และผู้ตรวจรับพัสดุ

ข้าพเจ้า นายธนัชชัย พลฉวี นักวิชาการสาธารณสุขชำนาญการ (หัวหน้าเจ้าหน้าที่)
ข้าพเจ้า นายอรรถกร แก้วไพศาล นักวิชาการสาธารณสุขชำนาญการ (เจ้าหน้าที่)
ข้าพเจ้า นางกานต์ดารัตน์ พลัฒลา พยาบาลวิชาชีพชำนาญการ (ผู้ตรวจรับพัสดุ)
ข้าพเจ้า นายธนวัฒน์ หลวงชั้น เจ้าพนักงานสาธารณสุขชำนาญงาน (ผู้ตรวจรับพัสดุ)
ข้าพเจ้า นางปัทมา จันทรประทีป นักวิชาการสาธารณสุขปฏิบัติการ (ผู้ตรวจรับพัสดุ)

ขอให้คำรับรองว่าไม่มีความเกี่ยวข้องหรือมีส่วนได้ส่วนเสียไม่ว่าโดยตรงหรือโดยอ้อม หรือผลประโยชน์ใดๆ ที่ก่อให้เกิดความขัดแย้งทางผลประโยชน์กับผู้ขาย ผู้รับจ้าง ผู้เสนองาน หรือผู้ชนะประมูล หรือผู้มีส่วนเกี่ยวข้องที่เข้ามามีนิติสัมพันธ์ และวางตัวเป็นกลางในการดำเนินการเกี่ยวกับการพัสดุ ปฏิบัติหน้าที่ด้วยจิตสำนึก ด้วยความโปร่งใส สามารถให้ผู้เกี่ยวข้องตรวจสอบได้ตลอดเวลา มุ่งประโยชน์ส่วนรวมเป็นสำคัญ ตามที่ระบุไว้ในประกาศสำนักงานปลัดกระทรวงสาธารณสุขว่าด้วยแนวทางในการปฏิบัติในหน่วยงานด้านการจัดซื้อจัดจ้าง พ.ศ. ๒๕๖๐

หากปรากฏว่าเกิดความขัดแย้งทางผลประโยชน์ระหว่างข้าพเจ้ากับผู้ขาย ผู้รับจ้าง ผู้เสนองาน หรือผู้ชนะประมูล หรือผู้มีส่วนเกี่ยวข้องที่เข้ามามีนิติสัมพันธ์ ข้าพเจ้าจะรายงานให้ทราบโดยทันที

ลงนาม
(นายธนัชชัย พลฉวี)
(หัวหน้าเจ้าหน้าที่)

ลงนาม
(นายอรรถกร แก้วไพศาล)
(เจ้าหน้าที่)

ลงนาม
(นางกานต์ดารัตน์ พลัฒลา)
(ผู้ตรวจรับพัสดุ)

ลงนาม
(นายธนวัฒน์ หลวงชั้น)
(ผู้ตรวจรับพัสดุ)

ลงนาม
(นางปัทมา จันทรประทีป)
(ผู้ตรวจรับพัสดุ)

ใบตรวจรับพัสดุ

เขียนที่ สำนักงานสาธารณสุขอำเภอห่มสัก
วันที่ ๑๖ สิงหาคม ๒๕๖๔

ตามคำสั่งจังหวัดเพชรบูรณ์ ที่ ๑๙๖ /๒๕๖๔ ลงวันที่ ๓๐ มิถุนายน ๒๕๖๔ ได้แต่งตั้งคณะกรรมการดำเนินการตรวจรับพัสดุ รายการ ต่อเติมห้องเก็บวัสดุสำนักงานสาธารณสุขอำเภอห่มสัก จังหวัดเพชรบูรณ์ วงเงินค่าก่อสร้าง ๒๒๓,๐๐๐ บาท(สองแสนสองหมื่นสามพันบาทถ้วน) ตามใบสั่งจ้างเลขที่ ๑๕๕/๒๕๖๔ ลงวันที่ ๑ กรกฎาคม ๒๕๖๔ กำหนดให้งานแล้วเสร็จ ๖๐ วัน จำนวน ๑ งวด นั้น

บัดนี้ นางสาวมะลูลี ผาติเสนะ (ผู้รับจ้าง) ขอส่งงวดงานที่ ๑(งวดสุดท้าย) คณะกรรมการตรวจการจ้างได้ตรวจสอบงานก่อสร้าง ดังรายละเอียดต่อไปนี้

งวดงานที่ ๑ (งวดสุดท้าย) เป็นจำนวน ก่อสร้าง ๒๒๓,๐๐๐ บาท(สองแสนสองหมื่นสามพันบาทถ้วน) เมื่อผู้รับจ้างได้ปฏิบัติงาน

๑.ต่อเติมห้องเก็บวัสดุสำนักงานสาธารณสุขอำเภอห่มสัก พื้นที่ ๓๔ ตร.ม.

ปรากฏว่าผู้รับจ้างได้ทำการก่อสร้าง ถูกต้อง ครบถ้วน และเป็นไปตามรูปแบบรายละเอียดและข้อกำหนดแห่งสัญญาจ้างข้อ๔งวดที่๑(ใบสั่งจ้าง) แล้วเสร็จทุกประการ เป็นเงิน ก่อสร้าง ๒๒๓,๐๐๐ บาท(สองแสนสองหมื่นสามพันบาทถ้วน) เห็นสมควรเบิกจ่ายเงินให้ผู้รับจ้างต่อไป

(ลงชื่อ).....ตำแหน่ง พยาบาลวิชาชีพชำนาญการ ประธานกรรมการ
(นางกานต์ดารัตน์ พลัฒลา)

(ลงชื่อ).....ตำแหน่ง เจ้าพนักงานสาธารณสุขชำนาญงาน กรรมการ
(นายธนวัฒน์ หลวงขัน)

(ลงชื่อ).....ตำแหน่ง นักวิชาการสาธารณสุขปฏิบัติการ กรรมการ
(นางปัทมา จันทรประทีป)

เสนอ หัวหน้าเจ้าหน้าที่

การตรวจรับการจัดจ้างดังกล่าว ถูกต้องแล้ว
เห็นควรเบิกจ่ายเงินให้แก่ผู้รับจ้างต่อไปด้วย จักเป็นพระคุณ

ความเห็นของหัวหน้าเจ้าหน้าที่
เรียน ผู้ว่าราชการจังหวัดเพชรบูรณ์
เห็นควรอนุมัติ

(ลงชื่อ).....
(นายอรรถกร แก้วไพศาล)
เจ้าหน้าที่

(ลงชื่อ).....
(นายธนชัย พลฉวี)
หัวหน้าเจ้าหน้าที่

ความเห็นของผู้ว่าราชการจังหวัดเพชรบูรณ์

อนุมัติ

(นายวัฒนศักดิ์ จันทรแปลง)

สาธารณสุขอำเภอห่มสัก ปฏิบัติราชการแทน
ผู้ว่าราชการจังหวัดเพชรบูรณ์

สำนักงานสาธารณสุขอำเภอหล่มสัก
รับเลขที่ 116.6 / 2564
วันที่ 16 สิงหาคม 2564 เวลา 13:00 น.
ผู้รับ อ.กมล

นางมะลูลี ผาติเสนะ

๘๙/๑ หมู่ ๑๖ ตำบลบ้านโคก อำเภอเมืองเพชรบูรณ์ จังหวัดเพชรบูรณ์
เลขประจำตัวผู้เสียภาษีอากร ๓ ๖๗๐๓ ๐๐๔๔๗ ๑๕ ๘

.....

วันที่ ๑๖ สิงหาคม ๒๕๖๔

เรื่อง ขอส่งงานจ้าง

เรียน ประธานกรรมการตรวจการจ้าง

อ้างถึง ๑.ใบสั่งจ้างเลขที่ ๑๕๕/๒๕๖๔ ลงวันที่ ๑ กรกฎาคม ๒๕๖๔

ตามที่ จังหวัดเพชรบูรณ์ โดย สำนักงานสาธารณสุขอำเภอหล่มสัก ได้จ้างก่อสร้าง รายการ ต่อเติมห้องเก็บวัสดุสำนักงานสาธารณสุขอำเภอหล่มสัก เพื่อจัดเก็บวัสดุ อุปกรณ์ เวชภัณฑ์ และสิ่งสนับสนุน สำหรับจัดให้โรงพยาบาลส่งเสริมสุขภาพตำบล ในการจัดบริการสุขภาพแก่ประชาชนในพื้นที่รับผิดชอบ วงเงิน ๒๒๓,๐๐๐ บาท (สองแสนสองหมื่นสามพันบาทถ้วน) นั้น

บัดนี้ นางมะลูลี ผาติเสนะ (ผู้รับจ้าง) ได้ดำเนินการก่อสร้างเสร็จเรียบร้อยแล้ว จึงขอส่งงาน งานงวดที่ ๑ (งวดสุดท้าย) เป็นเงิน ๒๒๓,๐๐๐ บาท(สองแสนสองหมื่นสามพันบาทถ้วน)

จึงเรียนมาเพื่อโปรดนัดกรรมการตรวจงานดังกล่าว และขอเบิกจ่ายเงิน ๒๒๓,๐๐๐ บาท(สองแสนสองหมื่นสามพันบาทถ้วน) ให้กับผู้รับจ้างด้วย

ขอแสดงความนับถือ



(นางมะลูลี ผาติเสนะ)

เรียน ประธานคณะกรรมการตรวจการจ้าง

ผู้รับจ้างส่งมอบงาน งานจ้างก่อสร้าง รายการต่อเติมห้องเก็บวัสดุสำนักงานสาธารณสุขอำเภอหล่มสัก ตามรายการข้างต้น รายการก่อสร้างดังกล่าวแล้วเสร็จตามรูปแบบ และรายละเอียดทุกประการ เห็นควรนัดกรรมการตรวจรับต่อไป

ลงชื่อ..... ผู้ควบคุมงาน

(จำสืบทวีจรัส อุดอ่าง)

วันที่ ๑๖ สิงหาคม ๒๕๖๔

รับทราบ



(นางกานต์ดารัตน์ พลัฒพลา)

ประธานกรรมการตรวจการจ้าง

บันทึกการปฏิบัติงานของผู้รับจ้าง
ต่อเติมห้องเก็บวัสดุสำนักงานสาธารณสุขอำเภอหล่มสัก
อำเภอหล่มสัก จังหวัดเพชรบูรณ์

วัน เดือน ปี	รายละเอียด	หมายเหตุ
๒ -๓ กรกฎาคม ๒๕๖๔	ปรับพื้นที่	
๔-๑๐ กรกฎาคม ๒๕๖๔	งานฐานราก ขุดหลุม เทเสา เทคาน ท่อระบายน้ำ	
๑๐-๑๖ กรกฎาคม ๒๕๖๔	งานโครงหลังคา มุงหลังคาเมทัลชีทปูนฉาบกันความร้อน	
๑๗-๒๐ กรกฎาคม ๒๕๖๔	งานเทพื้นปูน	
๒๑-๒๖ กรกฎาคม ๒๕๖๔	งานก่อผนัง ก่ออิฐมอญ ฉาบผนัง	
๒๗- ๓๑ กรกฎาคม ๒๕๖๔	งานท่อระบายน้ำทิ้ง	
๑-๕ สิงหาคม ๒๕๖๔	งานประตู - หน้าต่าง ประตูเหล็กม้วน หน้าต่างกระจกบานเลื่อน กรอบอลูมิเนียม	
๖-๑๑ กรกฎาคม ๒๕๖๔	งานระบบไฟฟ้า งานท่อระบายน้ำทิ้ง	
๑๒-๑๔ สิงหาคม ๒๕๖๔	งานทาสี งานท่อระบายน้ำทิ้ง	
๑๕ สิงหาคม ๒๕๖๔	เก็บรายละเอียด ทำความสะอาดพื้นที่ก่อสร้าง	
๑๖ สิงหาคม ๒๕๖๔	งานแล้วเสร็จ ๑๐๐ % ส่งมอบงานจ้าง	

ลงชื่อ..........ตัวแทนผู้รับจ้าง
 (นางมะลุลี ผาติเสนะ)

ลงชื่อ..........ช่างควบคุมงาน
 (จำสืบโทจรณ์ อุดอ่าง)
 ตำแหน่ง นายช่างโยธา



บันทึกข้อความ

ส่วนราชการ สำนักงานสาธารณสุขอำเภอหล่มสัก จังหวัดเพชรบูรณ์ ๐๕๖๗๐๒๐๒๓

ที่ พช ๐๒๓๒/๑๑๐๓

วันที่ ๒๔ มิถุนายน ๒๕๖๔

เรื่อง ขออนุมัติแต่งตั้งคณะกรรมการกำหนดราคากลางงานก่อสร้าง

เรียน ผู้ว่าราชการจังหวัดเพชรบูรณ์

๑. ต้นเรื่อง

ด้วยสำนักงานสาธารณสุขอำเภอหล่มสัก จังหวัดเพชรบูรณ์ ได้จัดทำโครงการต่อเติมห้องเก็บวัสดุสำนักงานสาธารณสุขอำเภอหล่มสัก เพื่อจัดเก็บวัสดุ อุปกรณ์ เวชภัณฑ์ และสิ่งสนับสนุน สำหรับจัดให้โรงพยาบาลส่งเสริมสุขภาพตำบล ในการจัดบริการสุขภาพแก่ประชาชนในพื้นที่รับผิดชอบ วงเงิน ๒๒๓,๐๐๐ บาท (สองแสนสองหมื่นสามพันบาทถ้วน) จากเงินบำรุงของสำนักงานสาธารณสุขอำเภอหล่มสัก

๒. ข้อเท็จจริง

เพื่อให้การจัดทำราคากลางงานก่อสร้างก่อนการจัดทำ เป็นไปตามประกาศคณะกรรมการราคากลางและขึ้นทะเบียนผู้ประกอบการ โดยกำหนดให้หัวหน้าหน่วยงานของรัฐ แต่งตั้งคณะกรรมการกำหนดราคากลาง เป็นผู้ที่มีหน้าที่และรับผิดชอบในการคำนวณราคากลางงานก่อสร้างแต่ละครั้ง ภายใต้หลักเกณฑ์การคำนวณราคากลางงานก่อสร้าง ตามมติคณะรัฐมนตรีเมื่อวันที่ ๑๓ มีนาคม ๒๕๕๕ และที่ปรับปรุงเพิ่มเติมตามมติคณะรัฐมนตรีเมื่อวันที่ ๑๑ ตุลาคม ๒๕๕๙

๓. ข้อพิจารณา

ในการนี้ เพื่อให้การเตรียมการจัดจ้างก่อสร้างเป็นไปด้วยความเรียบร้อย ถูกต้อง ตามประกาศฯ ดังกล่าว จึงเห็นควรแต่งตั้งคณะกรรมการกำหนดราคากลางงานก่อสร้าง รายละเอียด ดังนี้

- | | | |
|------------------------|-----------------------------|---------------|
| ๑. นางปุนรดา จันทรสกรี | พยาบาลวิชาชีพชำนาญการ | ประธานกรรมการ |
| ๒. นายวุฒิชัย ไสยอด | นักวิชาการสาธารณสุขชำนาญการ | กรรมการ |
| ๓. นายเอกชัย เชาวดี | พยาบาลวิชาชีพชำนาญการ | กรรมการ |

๔. ข้อเสนอ

จึงเรียนมาเพื่อโปรดพิจารณา หากเห็นชอบโปรดลงนามในคำสั่งแต่งตั้งคณะกรรมการกำหนดราคากลางงานก่อสร้าง ที่เสนอมาพร้อมนี้

(นายอรรถกร แก้วไพศาล)

เจ้าหน้าที่

(นายธนัชชัย พลฉวี)

หัวหน้าเจ้าหน้าที่

(นายวัฒนศักดิ์ จันทร์เปล่ง)

สาธารณสุขอำเภอหล่มสัก ปฏิบัติราชการแทน

ผู้ว่าราชการจังหวัดเพชรบูรณ์



คำสั่งจังหวัดเพชรบูรณ์

ที่ ๑๙๔ / ๒๕๖๔

เรื่อง แต่งตั้งคณะกรรมการกำหนดราคากลางงานก่อสร้าง

ด้วย จังหวัดเพชรบูรณ์ โดยสำนักงานสาธารณสุขอำเภอหล่มสัก จังหวัดเพชรบูรณ์ มีความประสงค์จัดทำราคากลาง งานจ้างก่อสร้าง รายการ ต่อเติมห้องเก็บวัสดุสำนักงานสาธารณสุขอำเภอหล่มสัก เพื่อจัดเก็บวัสดุ อุปกรณ์ เวชภัณฑ์ และสิ่งสนับสนุน สำหรับจัดให้โรงพยาบาลส่งเสริมสุขภาพตำบล ในการจัดบริการสุขภาพแก่ประชาชนในพื้นที่รับผิดชอบ ที่สำนักงานสาธารณสุขอำเภอหล่มสัก จังหวัดเพชรบูรณ์ วงเงิน ๒๒๓,๐๐๐ บาท(สองแสนสองหมื่นสามพันบาทถ้วน)

อาศัยอำนาจตามพระราชบัญญัติการจัดซื้อจัดจ้างและการบริหารพัสดุภาครัฐ พ.ศ.๒๕๖๐ และประกาศคณะกรรมการราคากลางและขึ้นทะเบียนผู้ประกอบการ ลงวันที่ ๑๙ ตุลาคม ๒๕๖๐ เพื่อให้การดำเนินการจัดจ้างเป็นไปอย่างถูกต้อง โปร่งใส และตรวจสอบได้ เพื่อประโยชน์แก่ทางราชการ จึงแต่งตั้งคณะกรรมการกำหนดราคากลางงานก่อสร้างดังนี้

คณะกรรมการกำหนดราคากลาง ประกอบด้วย

- | | | |
|---------------------------|-----------------------------|---------------|
| ๑. นางปทุมรดา จันทรสุกกรี | พยาบาลวิชาชีพชำนาญการ | ประธานกรรมการ |
| ๒. นายวุฒิชัย ไสยอด | นักวิชาการสาธารณสุขชำนาญการ | กรรมการ |
| ๓. นายเอกชัย เชาวดี | พยาบาลวิชาชีพชำนาญการ | กรรมการ |

ให้คณะกรรมการดังกล่าวข้างต้น มีหน้าที่กำหนดราคากลางงานจ้างก่อสร้างที่จัดจ้างในแต่ละครั้งและดำเนินการให้แล้วเสร็จโดยเร็ว แล้วรายงานให้ทราบด้วย

ทั้งนี้ ตั้งแต่บัดนี้เป็นต้นไป

สั่ง ณ วันที่ ๒๔ มิถุนายน พ.ศ.๒๕๖๔

(นายวัฒนศักดิ์ จันทร์แปลง)

สาธารณสุขอำเภอหล่มสัก ปฏิบัติราชการแทน
ผู้ว่าราชการจังหวัดเพชรบูรณ์



บันทึกข้อความ

ส่วนราชการ สำนักงานสาธารณสุขอำเภอห่มสั๊ก จังหวัดเพชรบูรณ์ ๐๕๖๗๐๒๐๒๓

ที่ พช ๐๒๓๒/๑๑๐๙

วันที่ ๒๕ มิถุนายน ๒๕๖๔

เรื่อง รายงานผลการกำหนดรายละเอียดคุณลักษณะเฉพาะและราคากลางสิ่งก่อสร้าง

เรียน ผู้ว่าราชการจังหวัดเพชรบูรณ์

๑. เรื่องเดิม

๑. ด้วยจังหวัดเพชรบูรณ์ โดยสำนักงานสาธารณสุขอำเภอห่มสั๊ก จังหวัดเพชรบูรณ์ มีความประสงค์จัดทำราคากลาง งานจ้างก่อสร้าง รายการ ต่อเติมห้องเก็บวัสดุสำนักงานสาธารณสุขอำเภอห่มสั๊ก เพื่อจัดเก็บวัสดุ อุปกรณ์ เวชภัณฑ์ และสิ่งสนับสนุน สำหรับจัดให้โรงพยาบาลส่งเสริมสุขภาพตำบล ในการจัดบริการสุขภาพแก่ประชาชนในพื้นที่รับผิดชอบ ที่สำนักงานสาธารณสุขอำเภอห่มสั๊ก จังหวัดเพชรบูรณ์ วงเงิน ๒๒๓,๐๐๐ บาท(สองแสนสองหมื่นสามพันบาทถ้วน) จากเงินบำรุงของสำนักงานสาธารณสุขอำเภอห่มสั๊ก

๒. คำสั่งจังหวัดเพชรบูรณ์ ที่ ๑๙๔ /๒๕๖๔ ลงวันที่ ๒๔ มิถุนายน ๒๕๖๔ แต่งตั้งผู้มีนามและตำแหน่งข้างท้ายนี้เป็นคณะกรรมการกำหนดรายละเอียดคุณลักษณะเฉพาะและราคากลางสิ่งก่อสร้าง ปีงบประมาณ ๒๕๖๔ จำนวน ๑ รายการ ดังกล่าว

๒. ข้อเท็จจริง

บัดนี้ คณะกรรมการตามคำสั่งดังกล่าว ได้ดำเนินการจัดทำรายละเอียดคุณลักษณะเฉพาะและราคากลางกำหนดราคากลางสิ่งก่อสร้าง ดังกล่าวเรียบร้อยแล้ว รายละเอียดดังนี้

๑. ต่อเติมห้องเก็บวัสดุสำนักงานสาธารณสุขอำเภอห่มสั๊ก วงเงิน ๒๒๓,๐๐๐ บาท(สองแสนสองหมื่นสามพันบาทถ้วน)

๓. ข้อพิจารณา

เห็นควรพิจารณาให้ความเห็นชอบรายละเอียดคุณลักษณะเฉพาะและราคากลางสิ่งก่อสร้าง เพื่อให้การดำเนินการจัดจ้างสิ่งก่อสร้างจ้างดังกล่าว มีคุณลักษณะเฉพาะตามวัตถุประสงค์ ในการทำงานอย่างมีประสิทธิภาพ และขอใช้คุณลักษณะเฉพาะและราคากลางสิ่งก่อสร้างดังกล่าว ประกอบในการดำเนินการจัดจ้างต่อไป

๔. ข้อเสนอ

จึงเรียนมาเพื่อโปรดพิจารณา หากเห็นชอบโปรดอนุมัติรายละเอียดคุณลักษณะเฉพาะและราคากลางสิ่งก่อสร้าง ที่แนบมาพร้อมนี้

ลงชื่อ ประธานกรรมการ

(นางปุณรดา จันทร์สุกรี)

พยาบาลวิชาชีพชำนาญการ

ลงชื่อ กรรมการ

(นายวุฒิชัย ไสยอด)

นักวิชาการสาธารณสุขชำนาญการ

ลงชื่อกรรมการ

(นายเอกชัย เชาวดี)
พยาบาลวิชาชีพชำนาญการ

เรียน ผู้ว่าราชการจังหวัดเพชรบูรณ์

- เห็นควรอนุมัติคุณลักษณะเฉพาะและราคากลางตามที่คณะกรรมการฯ เสนอ
- เห็นควรอนุมัติดำเนินการจัดจ้างด้วยวิธีเฉพาะเจาะจง

ตามหมวดรายการสิ่งก่อสร้าง

- ต่อเติมห้องเก็บวัสดุสำนักงานสาธารณสุขอำเภอหล่มสัก จังหวัดเพชรบูรณ์
วงเงิน ๒๒๓,๐๐๐ บาท(สองแสนสองหมื่นสามพันบาทถ้วน)

จึงเรียนมาเพื่อโปรดพิจารณาอนุมัติ



(นายณัชชัย พลฉวี)
หัวหน้าเจ้าหน้าที่



(นายวัฒนศักดิ์ ชรินทร์แปลง)
สาธารณสุขอำเภอหล่มสัก ปฏิบัติราชการแทน
ผู้ว่าราชการจังหวัดเพชรบูรณ์

ตารางแสดงวงเงินงบประมาณที่ได้รับจัดสรรและราคากลางในงานจ้างก่อสร้าง

๑. ชื่อโครงการ ต่อเติมห้องเก็บวัสดุสำนักงานสาธารณสุขอำเภอหล่มสัก
/หน่วยงานเจ้าของโครงการ สำนักงานสาธารณสุขอำเภอหล่มสัก อำเภอหล่มสัก จังหวัดเพชรบูรณ์
๒. วงเงินงบประมาณที่ได้รับจัดสรร เงินบำรุง เงิน ๒๒๓,๐๐๐ บาท(สองแสนสองหมื่นสามพันบาทถ้วน)
๓. ลักษณะงานโดยสังเขป
๔. ราคากลางคำนวณ ณ วันที่ ๒๕ มิถุนายน ๒๕๖๔
เป็นเงิน ๒๒๓,๐๐๐ บาท(สองแสนสองหมื่นสามพันบาทถ้วน)
๕. บัญชีประมาณการราคากลาง งานจ้างก่อสร้าง ต่อเติมห้องเก็บวัสดุสำนักงานสาธารณสุขอำเภอหล่มสัก
แบบเลขที่ -
๖. รายชื่อคณะกรรมการกำหนดราคากลาง

ลงชื่อ  ประธานกรรมการ

(นางปุนรดา จันทรสุกรี)
พยาบาลวิชาชีพชำนาญการ

ลงชื่อ  กรรมการ

(นายวุฒิชัย ไสยอด)
นักวิชาการสาธารณสุขชำนาญการ

ลงชื่อ  กรรมการ

(นายเอกชัย เชาวดี)
พยาบาลวิชาชีพชำนาญการ

สรุปผลการประมาณราคาค่าก่อสร้าง

ส่วนราชการ	องค์การบริหารส่วนตำบลสักหลง		
ประเภท	โครงการต่อเติมห้องเก็บวัสดุสำนักงานสาธารณสุขอำเภอหล่มสัก		
เจ้าของโครงการ	สำนักงานสาธารณสุขอำเภอหล่มสัก		
สถานที่ก่อสร้าง	สำนักงานสาธารณสุขอำเภอหล่มสัก ตำบลหนองไขว่ อำเภอหล่มสัก จังหวัดเพชรบูรณ์		
หน่วยงานออกแบบแปลนและรายการ	กองช่าง องค์การบริหารส่วนตำบลสักหลง		
แบบเลขที่			
ประมาณราคาตามแบบ ปร.4	จำนวน	2	แผ่น
ประมาณราคาเมื่อวันที่	4 มิถุนายน 2564		

ลำดับที่	รายการ	ค่าวัสดุและค่าแรงงานรวมเป็นเงิน (บาท)	FACTOR F	ค่าก่อสร้างทั้งหมดรวมเป็นเงิน (บาท)	หมายเหตุ
1	ประเภทงานอาคารและงานโครงสร้างคอนกรีตเสริมเหล็ก	170,971.21	1.3056	223,220.01	
2	ประเภทงานทาง				
3	ประเภทงานไม้พิจารณาปรับราคา				
4	ประเภทงานชลประทาน				
5	ประเภทงานเบ็ดเตล็ด				
	เงื่อนไข				
	เงินล่วงหน้าจ่าย	0.00%			
	เงินประกันผลงานหัก	0.00%			
	ดอกเบี้ยเงินกู้	0.00%			
	ดอกเบี้ยเงินฝาก				
สรุป	รวมค่าก่อสร้างเป็นเงินทั้งสิ้น			223,220.01	
	คิดเป็นเงินประมาณการ			223,000.00	
ตัวอักษร			เป็นเงิน	(สองแสนสองหมื่นสามพันบาทถ้วน)	

ขนาดพื้นที่ 34.00 ตารางเมตร

เฉลี่ยราคาประมาณ 6,558.83 บาท/ตารางเมตร

ประมาณราคา จ.ส.ท. นายช่างโยธาองค์การบริหารส่วนตำบลสักหลง

(จรินทร์ อุดอ่าง)

ตรวจ.....ผู้อำนวยการกองช่างองค์การบริหารส่วนตำบลสักหลง

(นายวีรวัดณ์ เทียมเพ็ง)

เห็นชอบ สิบเอก ปลัดองค์การบริหารส่วนตำบลสักหลง

(ไพฑูรย์ ผ่านผิว)

อนุมัติ.....นายกองค์การบริหารส่วนตำบลสักหลง

(นายทองอินทร์ คุณประเสริฐ)

ประมาณราคา โครงการต่อเติมห้องเก็บวัสดุสำนักงานสาธารณสุขอำเภอหล่มสัก

สถานที่ก่อสร้าง สำนักงานสาธารณสุขอำเภอหล่มสัก ตำบลหนองไขว่ อำเภอหล่มสัก จังหวัดเพชรบูรณ์ งบประมาณ 2,200,000 บาท

ฝ่ายประมาณราคา กองช่าง องค์การบริหารส่วนตำบลหล่มสัก อำเภอหล่มสัก จังหวัดเพชรบูรณ์ แบบเลขที่ ๒๕๖๔ รายการเลขที่ ๑

ประมาณการโดย จ่าสิบโท จุรินทร์ อุค่าง () ตำแหน่ง นายช่างโยธาฯ เมื่อวันที่ 4 มิถุนายน พ.ศ. 2564

ลำดับที่	รายการ	จำนวนหน่วย	ค่าวัสดุ		ค่าแรง		ค่าวัสดุและค่าแรงงาน
			ราคาต่อหน่วย	เป็นเงิน	ราคาต่อหน่วย	เป็นเงิน	
1	งานดินขุด	10.00	0.00	0.00	125.00	1,250.00	1,250.00
2	ทรายหยาบ	4.00	518.00	2,072.00	99.00	396.00	2,468.00
3	คอนกรีตหยาบ	0.28	1,789.00	500.92	306.00	85.68	586.60
4	คอนกรีต ค1	10.82	1,839.00	19,897.98	306.00	3,310.92	23,208.90
5	งานเหล็กเสริม						
	SD 30 Ø 12 มม.	0.350	19,714.00	6,899.90	3,300.00	1,155.00	8,054.90
	SR 24 Ø 6 มม.	0.265	20,254.00	5,367.31	4,100.00	1,086.50	6,453.81
6	ไม้แบบ	20.00	514.00	10,280.00	0.00	0.00	10,280.00
7	ค่าแรงไม้แบบ	34.00	0.00	0.00	100.00	3,400.00	3,400.00
8	ไม้ค้ำ	6.00	350.00	2,100.00	0.00	0.00	2,100.00
9	ตะปู	8.00	46.00	368.00	0.00	0.00	368.00
10	ลวดผูกเหล็ก	18.00	46.00	828.00	0.00	0.00	828.00
11	งานผนังก่ออิฐปูนอุดครึ่งแผ่น	46.00	180.00	8,280.00	89.00	4,094.00	12,374.00
12	อิฐบล็อกแก้ว	16.00	60.00	960.00	0.00	0.00	960.00
13	งานฉาบปูนผนัง+โครงสร้าง	95.00	80.00	7,600.00	100.00	9,500.00	17,100.00
14	งานเหล็กกุฎีพรรณ						
	14.1 เหล็ก □ ขนาด 2"X4" ชูบักฉาไม้	14.00	1,210.00	16,940.00	421.00	5,894.00	22,834.00
	14.2 เหล็ก □ ขนาด 1.5"X3" ชูบักฉาไม้	11.00	897.00	9,867.00	200.00	2,200.00	12,067.00
15	งานผนังตาข่ายเหล็กถัก	6.00	120.00	720.00	80.00	480.00	1,200.00

ประมาณราคา โครงการต่อเติมห้องเก็บวัสดุสำนักงานสาธารณสุขอำเภอหล่มสัก


สถานที่ก่อสร้าง สำนักงานสาธารณสุขอำเภอหล่มสัก ตำบลหนองบัว อำเภอหล่มสัก จังหวัดเพชรบูรณ์ แบบเลขที่ รายการเลขที่

ฝ่ายประมาณราคา กองช่าง องค์การบริหารส่วนตำบลหล่มสัก อำเภอหล่มสัก จังหวัดเพชรบูรณ์

ประมาณการโดย จำสิบโท จรัส อด่าง () ตำแหน่ง นายช่างโยธาฯ เมื่อวันที่ 4 มิถุนายน พ.ศ. 2564

ลำดับที่	รายการ	จำนวนหน่วย	ค่าวัสดุ		ค่าแรง		ค่าวัสดุและค่าแรงงาน
			ราคาต่อหน่วย	เป็นเงิน	ราคาต่อหน่วย	เป็นเงิน	
16	งานเสาเอ็น-คานทับหลัง คสล.	20.00	50.00	1,000.00	44.00	880.00	1,880.00
17	งานผนังหลังมณฑปที่เชื่อมด้วยฉนวนกันความร้อน	48.00	300.00	14,400.00	70.00	3,360.00	17,760.00
18	งานประตู - หน้าต่าง ป1 (ประตูเหล็กม้วน)	1.00	2,500.00	2,500.00	0.00	0.00	2,500.00
19	ผนัง (หน้าต่างกระจกบานเลื่อน กรอบบานอลูมิเนียม)	2.00	2,000.00	4,000.00	0.00	0.00	4,000.00
20	เชิงชายไม้สังเคราะห์สำเร็จรูป	21.00	85.00	1,785.00	73.00	1,533.00	3,318.00
20	งานทาสีน้ำพวดาดติก	92.00	35.00	3,220.00	30.00	2,760.00	5,980.00
21	งานระบบไฟฟ้า	1.00	10,000.00	10,000.00	0.00	0.00	10,000.00
รวมเป็นเงิน				129,586.11		41,385.10	170,971.21
คิดเป็นเงินค่างาน							170,971.21

ลงชื่อ.....ประธานกรรมการ
 ลงชื่อ.....กรรมการ
 ลงชื่อ.....กรรมการ

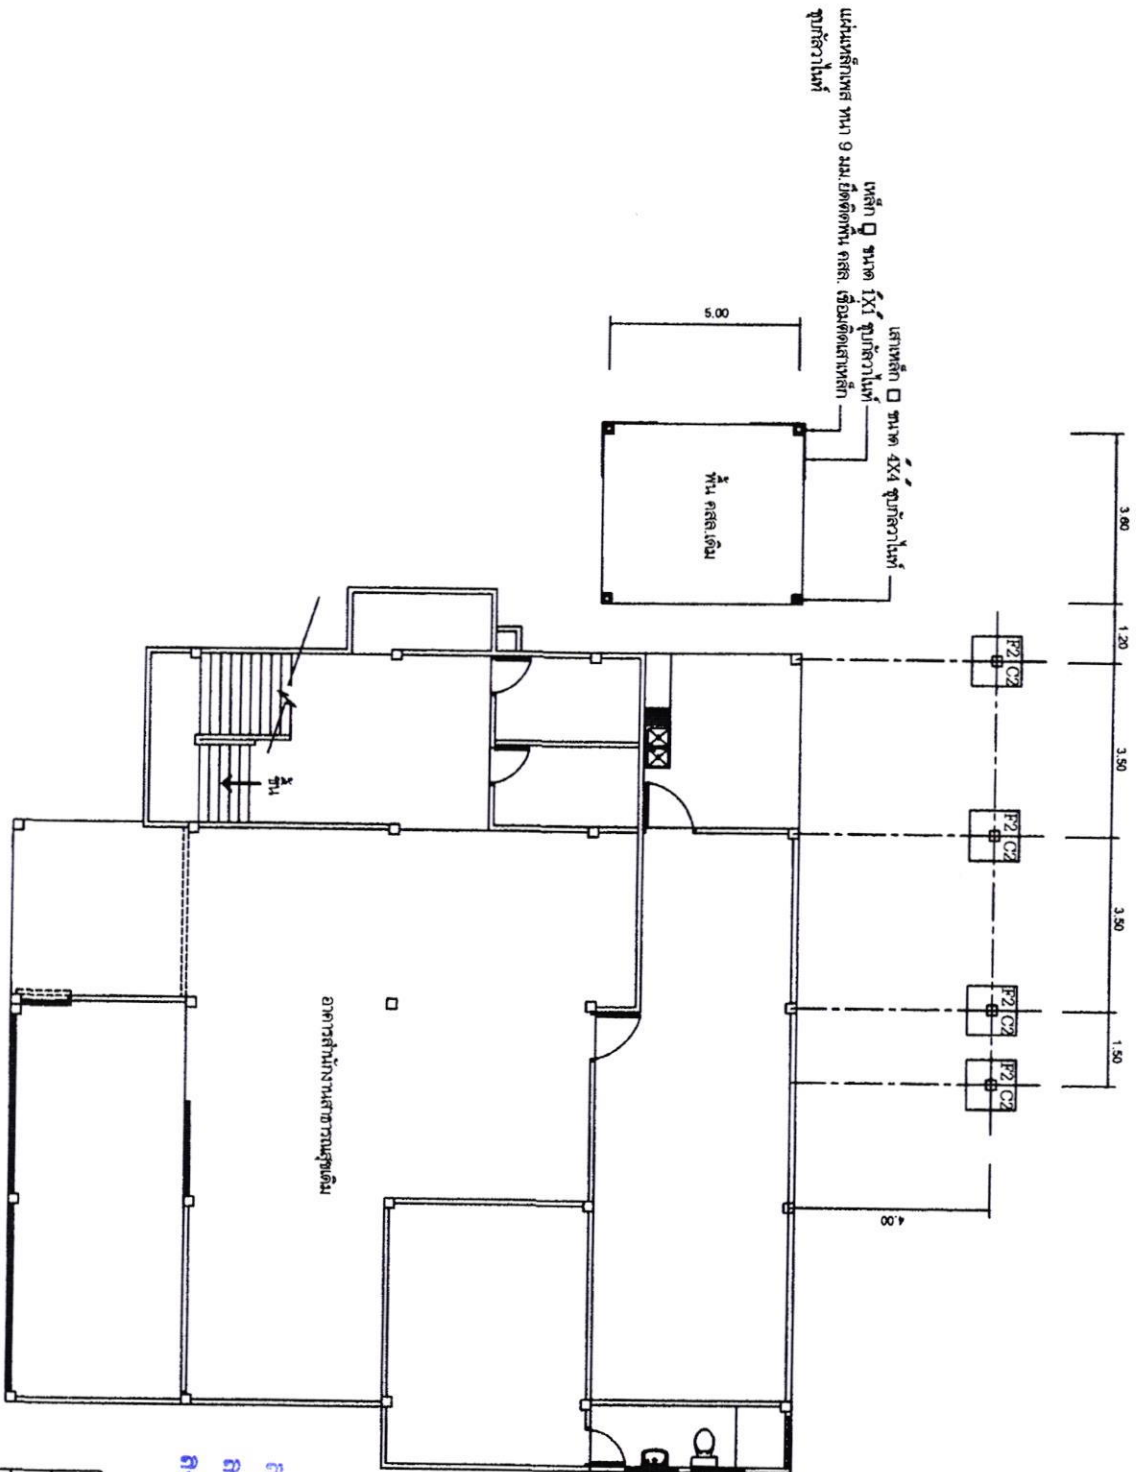


แปลนฐานราก ชั้น 1 : 100

ลงชื่อ... *[Signature]* ...ประธานกรรมการ
 ลงชื่อ... *[Signature]* ...กรรมการ
 ลงชื่อ... *[Signature]* ...กรรมการ

สำรวจ	จ.ส.ท.จัน	สุดอึ้ง	นายช่างโยธา
เขียนแบบ	นายวิญญู	นายไชย	ผู้ควบคุมช่างโยธา
ตรวจแบบ	นายวีวัฒน์	เกษมพงษ์	ผู้อำนวยการกองช่าง
เห็นชอบ	<i>[Signature]</i>		ปลัด อบต.
อนุมัติ	<i>[Signature]</i>		นายก อบต.
แปลนฐานราก ชั้น	แผ่นที่	1 / 11	


แผ่นเหล็กหนา 9 มม.ยึดติดพื้น คอนกรีตเสริมเหล็ก

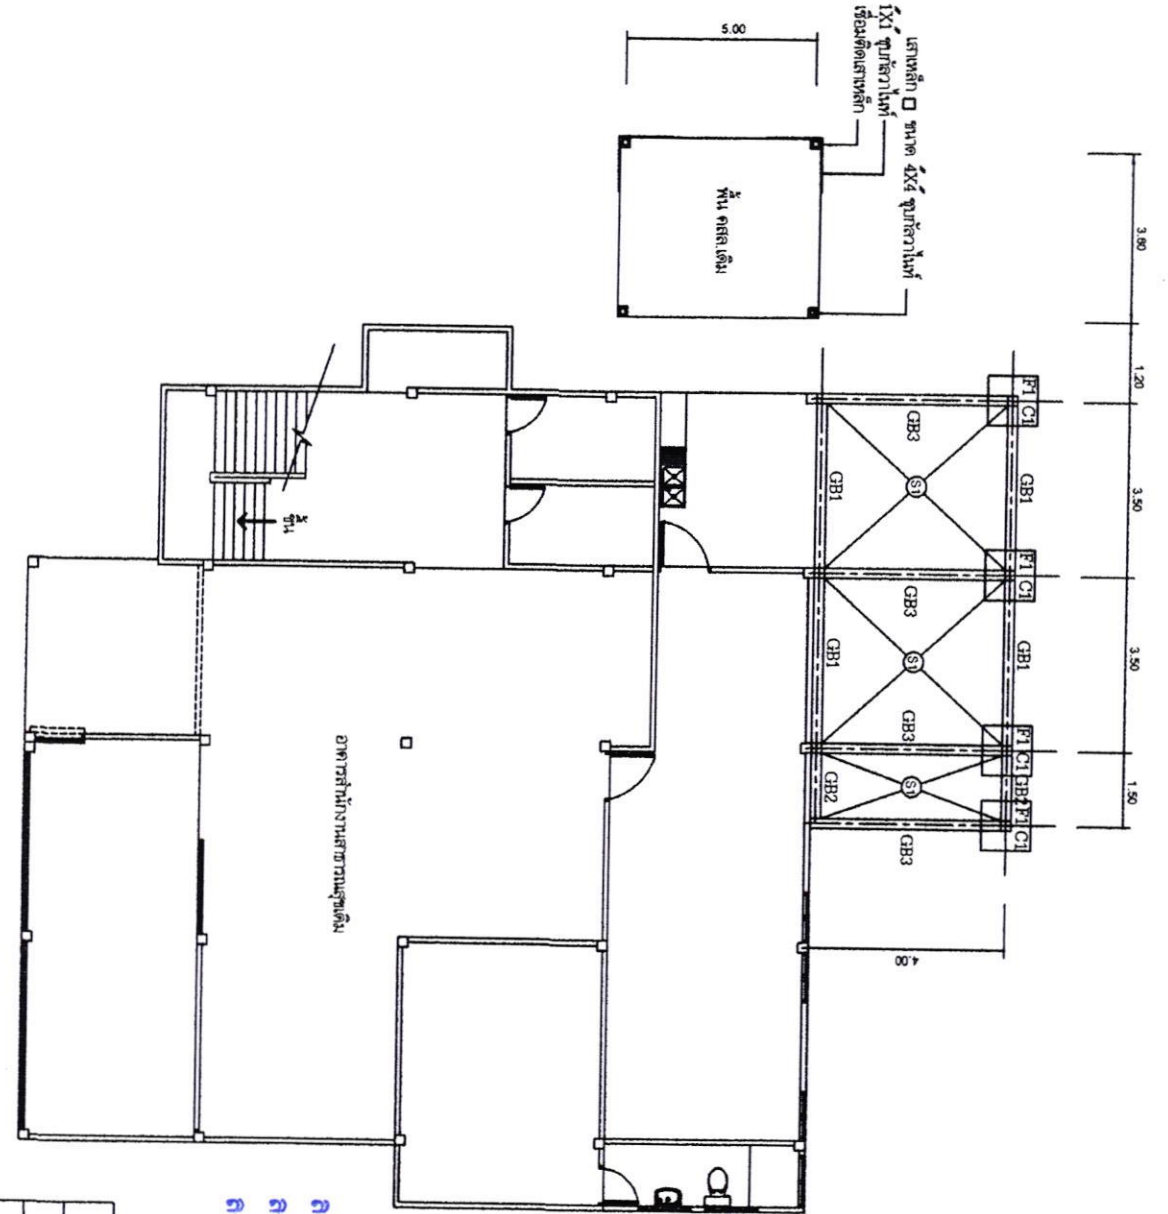

แปลนฐานราก คานคอดิน พื้น 1 : 100

ลงชื่อ.....ประธานกรรมการ
 ลงชื่อ.....กรรมการ
 ลงชื่อ.....กรรมการ

สำรวจ	จ.ส.ท.จ.น	สุดอง	นายตั้งโยธา
เขียนแบบ	นายวิเศษ	นายชัย	ผู้ช่วยนายตั้งโยธา
ตรวจแบบ	นายวิวัฒน์	เทียมเพ็ง	ผู้อำนวยการกองช่าง
พิจารณา			ปลัด อบต.
อนุมัติ			นายก อบต.

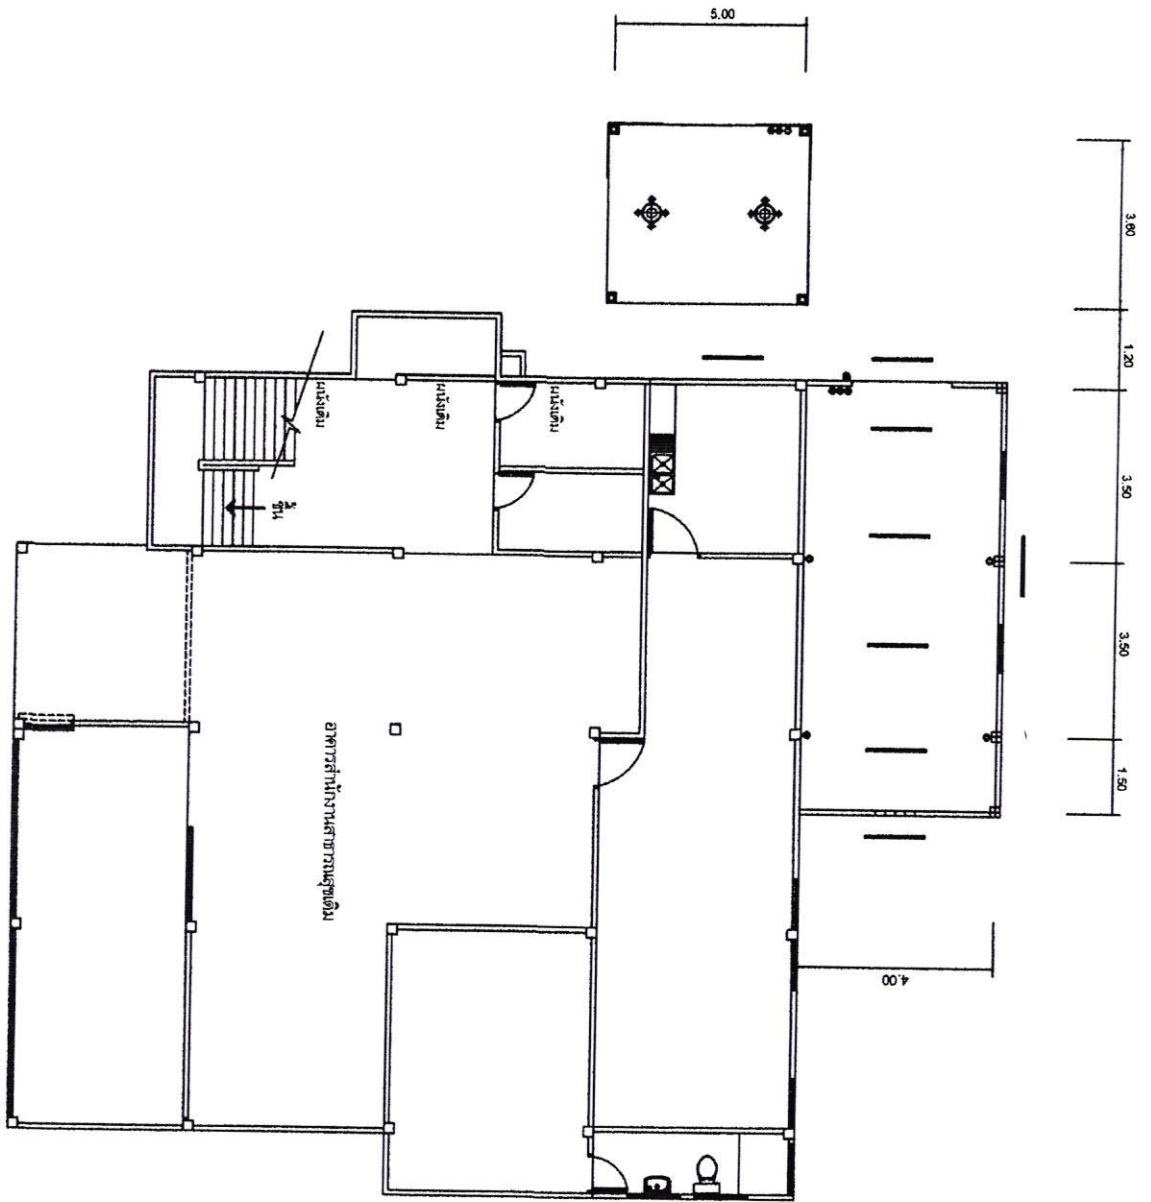


แปลนไฟฟ้า 1 : 100

ลงชื่อ..... *[Signature]* **ประธานกรรมการ**
 ลงชื่อ..... *[Signature]* **กรรมการ**
 ลงชื่อ..... *[Signature]* **กรรมการ**

องค์การบริหารส่วนตำบลสีทอง

งาน	โครงการก่อสร้างห้องเก็บวัสดุและห้องทำปูนที่ต.สีทอง อ.สีทอง		
สำรวจ	จ.ส.ท.จ.น	อุทัย	นายช่างโยธา
เขียนแบบ	นายวิฑูรย์	นายชัย	ผู้ช่วยนายช่างโยธา
ควบคุม	นายวิฑูรย์	เทียมเพ็ง	ผู้ดำเนินการก่อสร้าง
พิจารณา	<i>[Signature]</i>		ปลัด อบต.
อนุมัติ	<i>[Signature]</i>		นายก อบต.
แปลนไฟฟ้า	แผ่นที่	4 / 11	

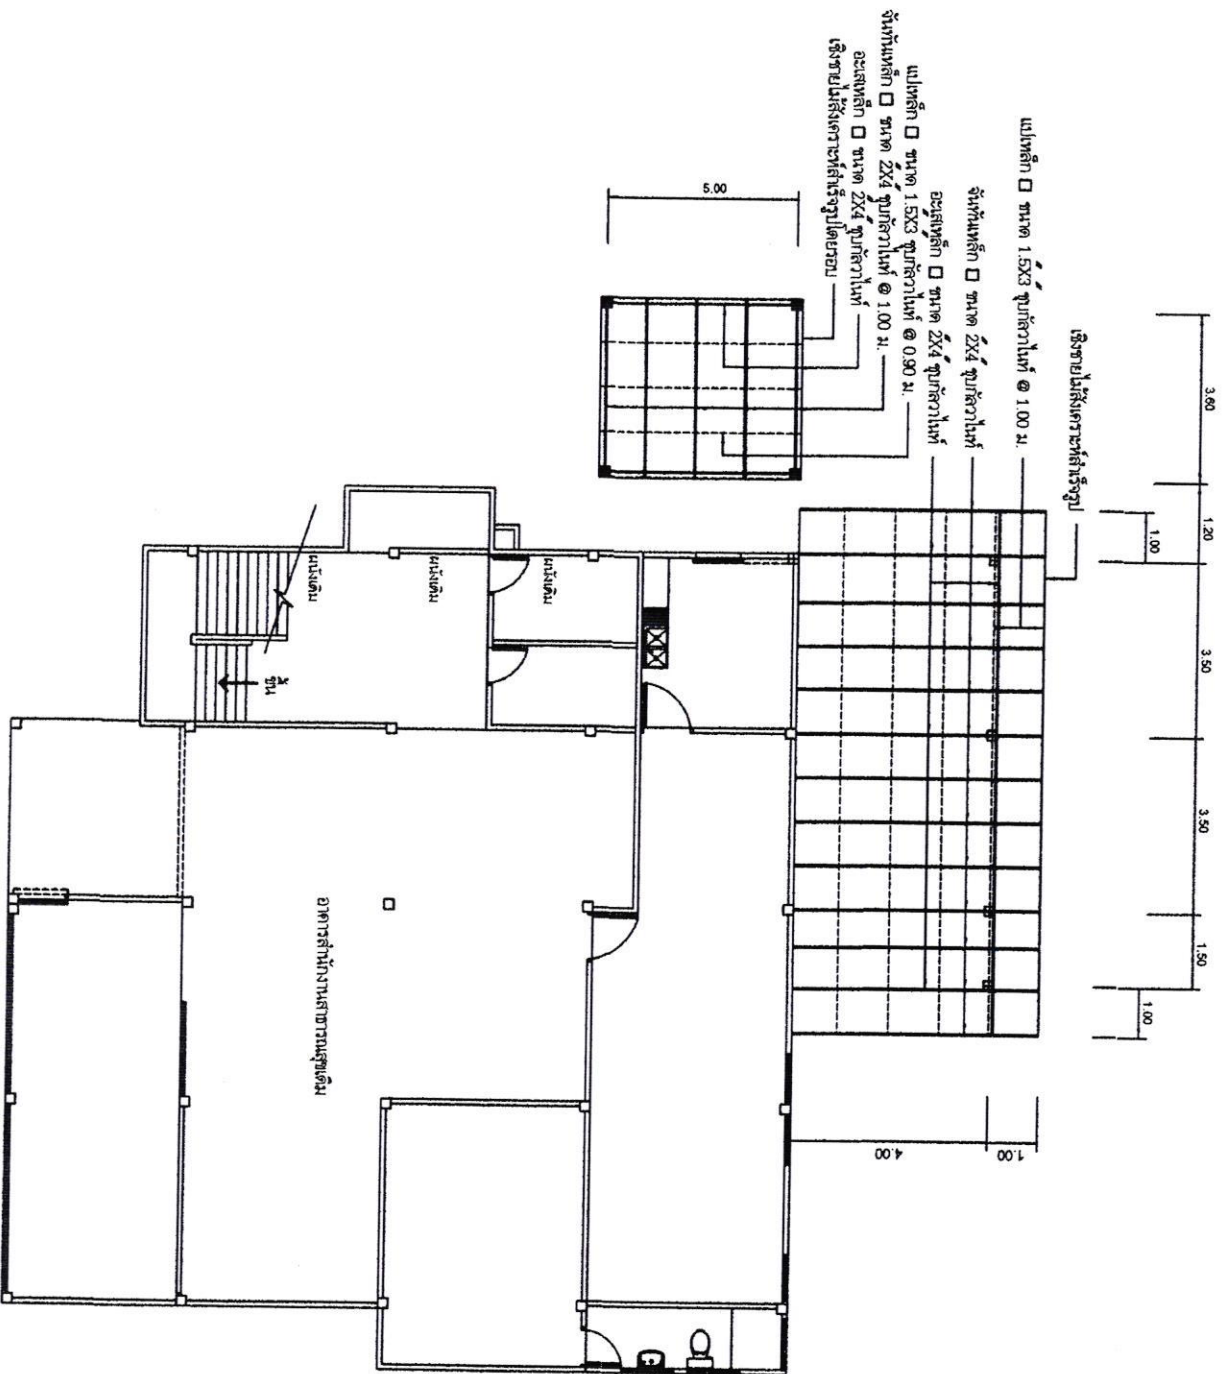


แปลนหลังคา 1 : 100

ลงชื่อ.....ประธานกรรมการ
 ลงชื่อ.....กรรมการ
 ลงชื่อ.....กรรมการ

องค์การบริหารส่วนตำบลสีทอง


งาน	โครงการก่อสร้างห้องเก็บวัสดุและห้องทำศูนย์กักตุนอาหาร สธอ.ฯ		
สำรวจ	จ.ส.ท.จวัน	อุตอง	นายช่างโยธาฯ
เขียนแบบ	นายวิเศษ	นายชัย	ผู้ช่วยนายกช่างโยธาฯ
ตรวจแบบ	นายวีรวัฒน์	เทียมหญิง	ผู้อำนวยการกองช่าง
เห็นชอบ	<i>[Signature]</i>		ปลัด อบต.
อนุมัติ	<i>[Signature]</i>		นายก อบต.
แปลนหลังคา	แผ่นที่	5 / 11	

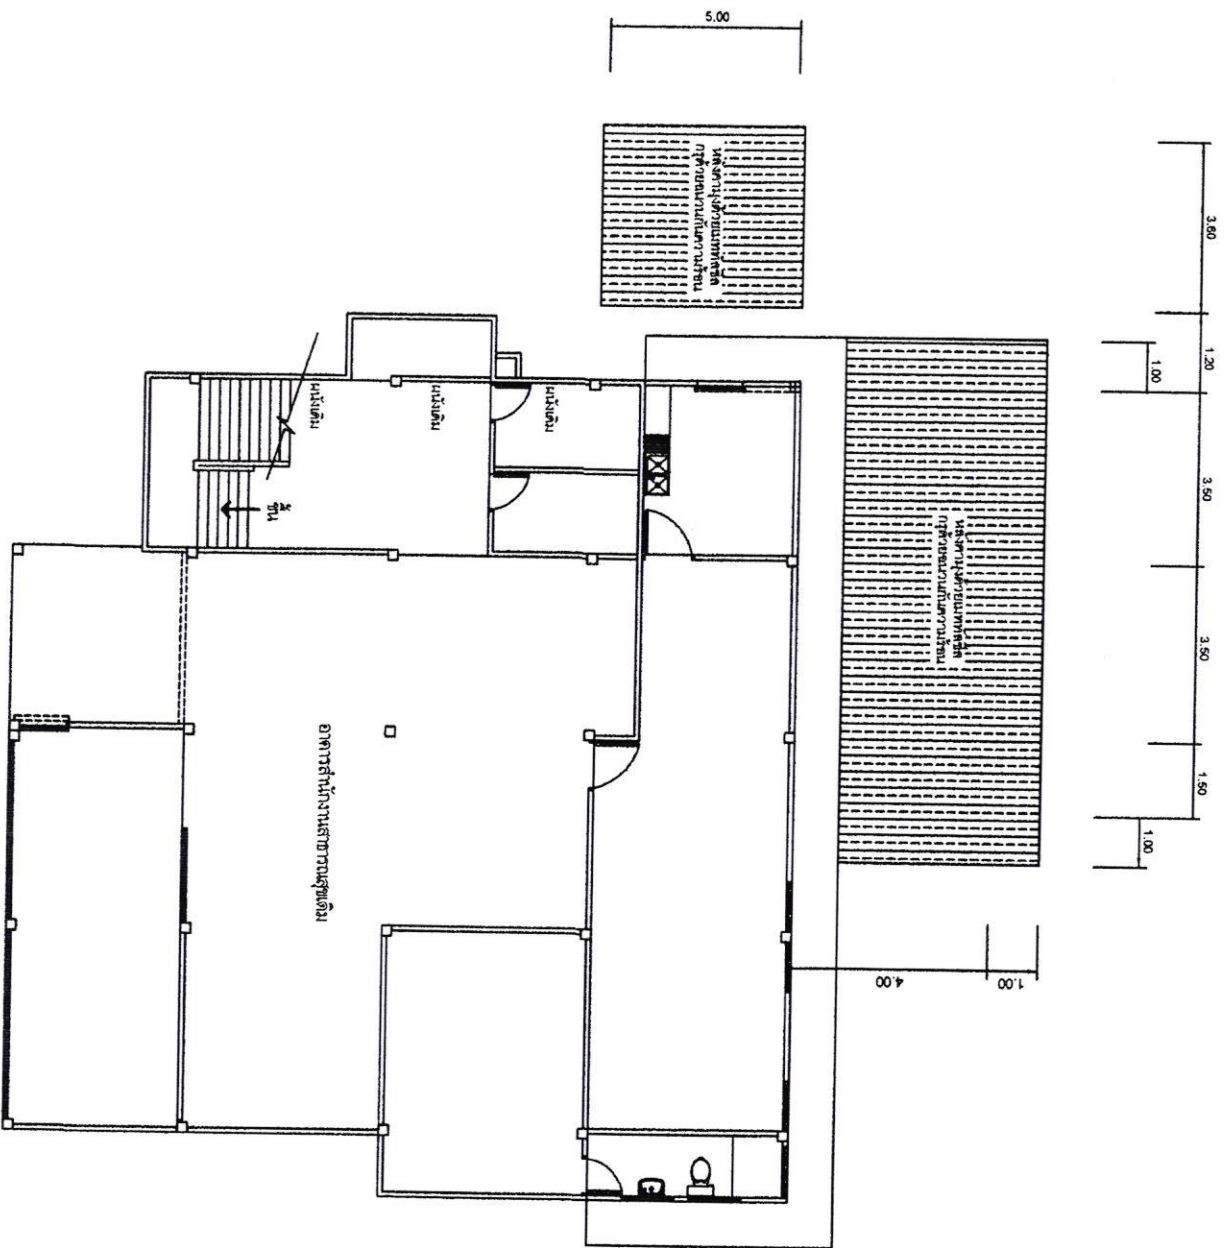

แปลนหลัก 1 : 100

ลงชื่อ.....ประธานกรรมการ
 ลงชื่อ.....กรรมการ
 ลงชื่อ.....กรรมการ

องค์การบริหารส่วนตำบลสีกหลวง	
สำรวจ	จ.ส.ท.ร.ร.น. อุดอง นายช่างโยธา
เขียนแบบ	นายวิญญู นายไชย ผู้ช่วยนายช่างโยธา
ตรวจแบบ	นายวิวัฒน์ เกียมพั้ง ผู้ชำนาญการกองช่าง
เห็นชอบ	ปลัด อบต.
อนุมัติ	นายก อบต.
แปลนหลักที่.....	แผ่นที่ 6 / 11

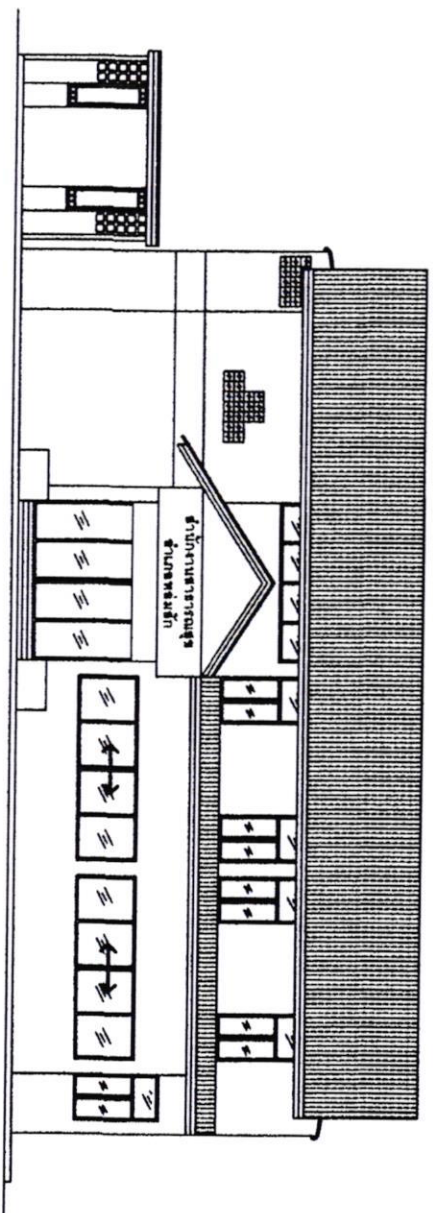


รูปด้านหน้า 1 : 100

ลงชื่อ.....ประธานกรรมการ
 ลงชื่อ.....กรรมการ
 ลงชื่อ.....กรรมการ




ตรวจแบบ	นายวิฑูรย์	เสียมแพง	ผู้อำนวยการกองช่าง
เห็นชอบ	[Signature]		ปลัด อบ.ต.
อนุมัติ	[Signature]		นายก อบ.ต.
รูปด้านหน้า	แผ่นที่	7 / 11	

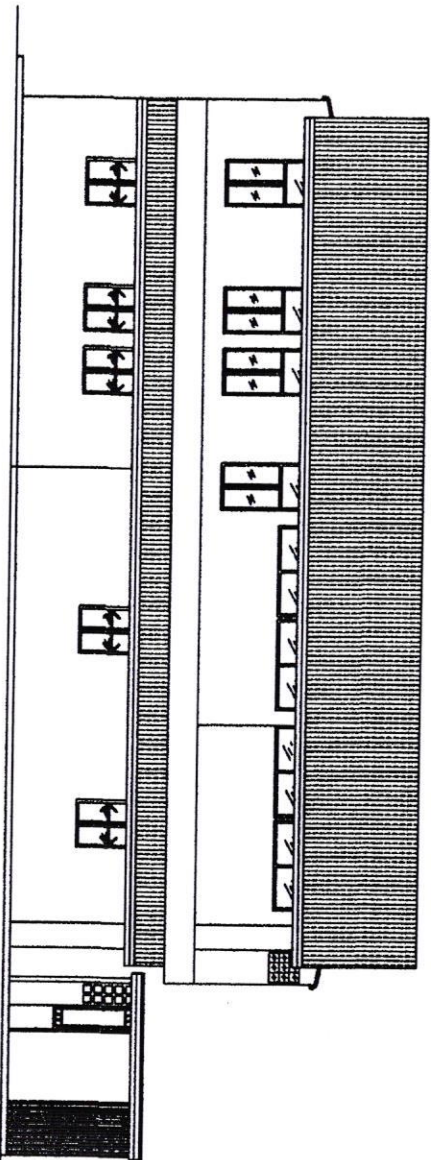


รูปด้านหลัง 1 : 100

ผอ. ประธานกรรมการ
 ผอ. กรรมการ
 ผอ. กรรมการ

องค์การบริหารส่วนตำบลลำหลัก

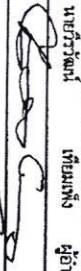งาน	โครงการซ่อมแซมห้องเก็บวัสดุและห้องทำปูนสำหรับอาคาร สอ.ฯ		
สำรวจ	จ.ส.ท.จวัน	อุตอง	นายช่างโยธา
เขียนแบบ	นายวิเศษ	นายชัย	ผู้เขียนช่างโยธา
ตรวจแบบ	นายวิวัฒน์	เต็มพั่ง	ผู้อำนวยการกองช่าง
เห็นชอบ			11 ต.ค. ๒๕๖๓
อนุมัติ			นายก อบต.
รูปด้านหลัง	แผ่นที่	8 / 11	

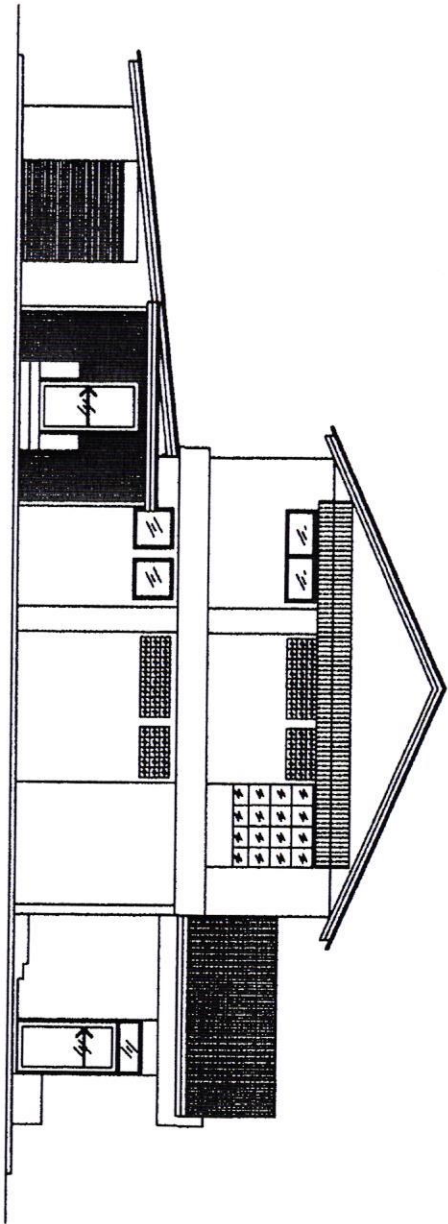


รูปด้านซ้าย 1 : 100

ลงชื่อ.....ประธานกรรมการ
 ลงชื่อ.....กรรมการ
 ลงชื่อ.....กรรมการ

องค์การบริหารส่วนตำบลสักทอง

งาน	โครงการก่อสร้างห้องเก็บวัสดุและห้องทำนุบำรุงศิลปวัฒนธรรม		
สำรวจ	จ.ส.ท.จตุรนต์	อุทก้อง	นายช่างโยธา
เขียนแบบ	นายวิเศษ	นายชัย	ผู้ช่วยนายช่างโยธา
ตรวจสอบ	นายวิวัฒน์	เกษมพงษ์	ผู้อำนวยการก่อสร้าง
อนุมัติ	[Signature]		ปลัด อบต.
	[Signature]		นายก อบต.
รูปด้านซ้าย	แผ่นที่	9 / 11	

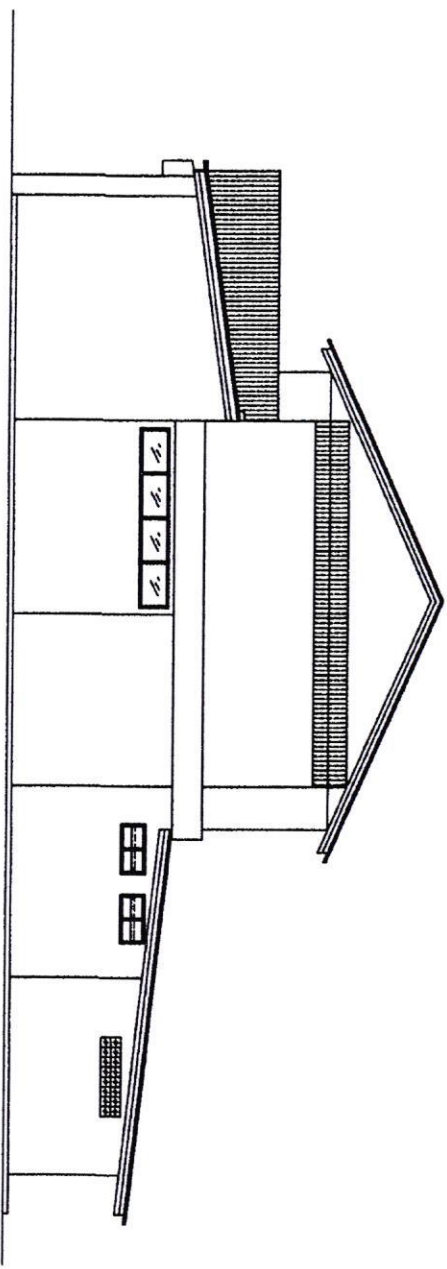

รูปด้านขวา 1 : 100

ลงชื่อ.....ประธานกรรมการ
 ลงชื่อ.....กรรมการ
 ลงชื่อ.....กรรมการ

องค์การบริหารส่วนตำบลสหคต


สำรวจ	จ.ส.ท.จรัน	อุตอ้ง	นายช่างโยธา
เขียนแบบ	นายวิฑูญ	นายโยบ	ผู้ช่วยนายช่างโยธา
ตรวจแบบ	นายวิฑูญ	เทียบเพ็ง	ผู้อำนวยการก่อสร้าง
เห็นชอบ	[Signature]		ปลัด อบต.
อนุมัติ	[Signature]		นายก อบต.
รูปด้านขวา	แผ่นที่	10 / 11	




C1 1:50




GBT GBS 1:50

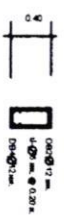

GBS 1:50

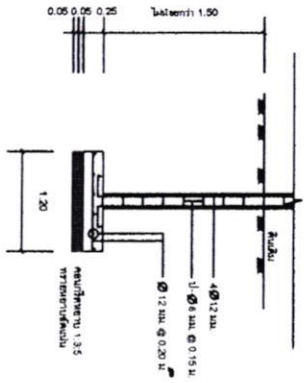

F1 1:50

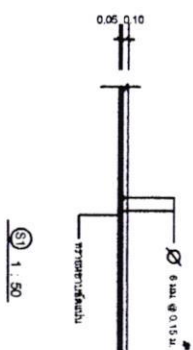

SI 1:50



ME 1:50

ลงชื่อ.....ประธานกรรมการ
 ลงชื่อ.....กรรมการ
 ลงชื่อ.....กรรมการ

องค์การบริหารส่วนตำบลสักหลง

สำรวจ	จ.ส.ท.จ.กัน	สุครอง	นายช่างโยธา	
เขียนแบบ	จ.ส.ท.จ.กัน	สุครอง	นายช่างโยธา	
ตรวจแบบ	นายวีรวัฒน์	เทียมเพ็ง	ผู้อำนวยการกองช่าง	
เห็นชอบ			ปลัด อบต.	
อนุมัติ			นายก อบต.	
ชวย	วันที่	11 / 11		